





# ΕΦΗΜΕΡΙΣ ΤΗΣ ΚΥΒΕΡΝΗΣΕΩΣ

## ΤΗΣ ΕΛΛΗΝΙΚΗΣ ΔΗΜΟΚΡΑΤΙΑΣ

ΤΕΥΧΟΣ ΤΕΤΑΡΤΟ  Αρ. Φύλλου 604

9 Ιουλίου 2004


## ΑΠΟΦΑΣΕΙΣ

Αριθ. 8057

Αναγκαστική απαλλοτρίωση ακινήτων για τις ανάγκες του έργου «ΑΞΟΝΑΣ ΠΟΡΟΣ - ΑΡΓΟΣΤΟΛΙ - ΦΙΣΚΑΡΔΟ, ΔΡΟΜΟΣ ΚΡΑΝΙΑΣ ΣΤΗ ΝΗΣΟ ΚΕΦΑΛΟΝΙΑ (ΤΜΗΜΑ ΑΠΟ ΚΟΜΒΟ ΝΕΑΣ ΠΕΡΙΦΕΡΕΙΑΚΗΣ ΟΔΟΥ ΚΟΥΤΑΒΟΥ ΜΕ ΔΡΟΜΟ ΚΡΑΝΙΑΣ ΕΩΣ ΘΕΣΗ ΝΕΟΥ ΠΟΛΥΚΛΑΔΙΚΟΥ ΛΥΚΕΙΟΥ ΑΡΓΟΣΤΟΛΙΟΥ».

Ο ΓΕΝΙΚΟΣ ΓΡΑΜΜΑΤΕΑΣ ΠΕΡΙΦΕΡΕΙΑΣ
ΙΟΝΙΩΝ ΝΗΣΙΩΝ

Έχοντας υπόψη:

1. Τις διατάξεις του Ν. 2882/2001 (ΦΕΚ 17/2001 τ.Α΄) «Κώδικας Αναγκαστικών Απαλλοτριώσεων Ακινήτων», όπως ισχύει.

2. Την αριθ. Πρωτ. Δ 18/0/14/3/26.1.2001 απόφαση Υπουργού ΠΕΧΩΔΕ με την οποία καθορίζονται ως έργα Εθνικού Επιπέδου τα έργα που περιλαμβάνονται στον κύριο οδικό άξονα του Ν. Κεφαλληνίας «Πόρος - Αργοστόλι - Φισκάρδο»

3. Την απόφαση εφαρμογής του άρθρου 1 του Ν. 653/1977 «περί υποχρεώσεως των παροδίων ιδιοκτητών για την διάνοιξη Εθνικών Οδών...»

4. Την αριθμ. Πρωτ. 3081/9.4.2001 απόφαση Δ/νσης ΠΕ.ΧΩ. Περιφέρειας Ιονίων Νήσων σχετικά με την έγκριση των περιβαλλοντικών όρων.

5. Την υπ'αριθμ. 55459/ΔΕ - 8132/7.8.2003 απόφαση ΥΠΕΘΟ με την οποία εντάχθηκε το έργο του θέματος με κωδικό 2003ΣΕ007130006 στην ΣΑΕ 071/3 του ΠΔΕ.

6. Το αριθμ. Πρωτ. ΟΙΚ/5776/3.5.2004 έγγραφο της Δ/νσης Δημ. Έργων Περιφέρειας Ιονίων Νήσων μετά των συνημμένων του, από το οποίο προκύπτει ότι έχουν τηρηθεί και οι προϋποθέσεις των παρ. 3 και 5 του άρθρου 3 του Ν. 2882/2001.

7. Την αριθμ. Πρωτ. 4040/15.6.2004 γνωμοδότηση της Δ/νσης Αγροτικής Ανάπτυξης Νομ. Αυτ. Κεφαλληνίας και Ιθάκης.

8. Την αριθμ. Πρωτ. 838/16.6.2004 εισήγηση της Κτηματικής Υπηρεσίας Κεφαλληνίας, αποφασίζουμε:

Κηρύσσουμε την αναγκαστική απαλλοτρίωση, για λόγους δημόσιας ωφέλειας και ειδικότερα για την κατασκευή του έργου «ΑΞΟΝΑΣ ΠΟΡΟΣ - ΑΡΓΟΣΤΟΛΙ-ΦΙΣΚΑΡΔΟ, ΔΡΟΜΟΣ ΚΡΑΝΙΑΣ ΣΤΗ ΝΗΣΟ ΚΕΦΑΛΟΝΙΑ (ΤΜΗΜΑ ΑΠΟ ΚΟΜΒΟ ΝΕΑΣ ΠΕΡΙΦΕΡΕΙΑΚΗΣ ΟΔΟΥ ΚΟΥΤΑΒΟΥ ΜΕ ΔΡΟΜΟ ΚΡΑΝΙΑΣ ΕΩΣ ΘΕΣΗ ΝΕΟΥ ΠΟΛΥΚΛΑΔΙΚΟΥ ΛΥΚΕΙΟΥ ΑΡΓΟΣΤΟΛΙΟΥ)» έκτασης συνολικού εμβαδού 47.497,82 μ2 που βρίσκεται στο νομό Κεφαλληνίας και εικονίζεται με κλίμακα 1:500 στο από Αύγουστο 2004 κτηματολογικό διάγραμμα και στον αντίστοιχο κτηματολογικό πίνακα της Δ/νσης Τεχν. Υπηρεσιών Νομ. Αυτ/σης Κεφαλληνίας τα οποία έχει συντάξει ο Γεώργιος Σμυρλόγλου Τοπ. Μηχ., έχει θεωρήσει ο Δ/ντής Τεχν. Υπηρεσιών Νομ. Αυτ/σης Κεφαλληνίας και Ιθάκης στις 9.2.2004 και έχουν εγκριθεί με την απόφαση 18/2004 της Ν.Ε. Νομ. Αυτ/σης Κεφαλληνίας και Ιθάκης.

Στην έκταση που απαλλοτριώνεται προβάλλουν δικαιώματα κυριότητας οι: 1) Τζαννάτος Ηλίας, 2) Τζαννάτος Ηλίας, 3) Τζαννάτος Ηλίας, 4) Τζαννάτος Ηλίας, 5) Βαλλιανάτος Γεράσιμος - Βαλλιανάτος Διονύσιος - Βαλλιανάτος Ανδρόνικος, 6) Τσιλιμίδου Ελευθερία - Τσιλιμίδου Μαριέττα, 7) Γεράκης Παναγής - Γεράκη Καλομοίρα-Άννα - Γεράκης Πέτρος - Γεράκη Μαρία, 8) Σκλαβουνάκη Ελένη - Σπυράτου -Φασίτσα Ελισσάβετ- Σπυράτος Κων/νος, 9) Δ.Ε.Η., 10) Ίδρυμα Υιών Παν. Φωκά Κοσμετάτου, 11) Σταματελάτος Γεράσιμος, 12) Αγγελάτος Σπυρίδων, 13) Βαλλιανάτος Ανδρέας - Πολλάτος Διονύσιος, 14) Κοκκόσης Απόστολος - Κοκκόσης Διονύσιος, 15) Κοκκόσης Κων/νος- Κοκκόσης Βασίλειος- Κοκκόσης Διονύσης - Κοκκόσης Απόστολος, 16) Θεοδωρακάτος Βασίλειος - Θεοδωρακάτος Ιωάννης- Θεοδωρακάτος Ηλίας-Θεοδωρακάτος Ελευθέριος- Θεοδωρακάτος Παναγιώτης- Θεοδωρακάτος Χαράλαμπος, 17) Τζάκης Διονύσιος, 18) Βασιλάτος Χαρίλαος - Βασιλάτος Βασίλειος, 19) Μαρκαντωνάτος Σίμος, 20) Μενάγιας Ηλίας- Τσελέντης Χαράλαμπος, 21) Μενάγιας Ηλίας- Τσελέντης Χαράλαμπος, 22) Πολλάτος Σταύρος, 23) Βαγγελάτος Αθανάσιος- Καμπουρίδου Ευτυχία - Βαγγελάτος Γεράσιμος- Βαγγελάτος Διονύσιος, 24) Μεταξάς Γεράσιμος, 25) Γνεσούλης Σπυρίδων - Γνεσούλης Διονύσιος-Γνεσούλης Ανδρέας, 26) Σ. Κουρής - Α. Κονταράκης, 27) Σ. Κουρής - Α. Κονταράκης, 28) Κονταρίνης Μιχαήλ- Κονταρίνης Διονύσιος, 29) Μοσχόπουλος Μιχαήλ- Μοσχόπουλος Αριστείδης, 30) Παπαναστασάτου Αλεξάνδρα - Καλογηράτος Ευάγγελος, 31) Καπατσώρης Γεράσιμος -Διονύσιος- Καπατσώρης Γεράσιμος, 32) Αγγελάτος Σπύρος, 33) Αγγελάτος Ανδρέας, 35) Διακρούστης - Καπογιαννάτος Διονύσιος - Διακρούστης - Καπογιαννάτος Κων/νος-Γεράσιμος, 36) Γαλιατσάτος Γεώργιος - Γαλιατσάτος Γεράσιμος - Γαλιατσά-

τος Σπυρίδων, 37) Κρούσσος Ηλίας, 38) Κρούσσος Ηλίας, 39) Ζαπάντης Λάμπρος - Ζαπάντης Σπυρίδων, 41) Άγνωστος, 42) Χαλικιάς Παναγής, 43) Ράνος Διονύσιος- Ράνος Δημήτριος, 44) Καλογηράτος Κων/νος- Καλογηράτος Πέτρος- Καλογηράτος Διονύσιος, 45) Διακρούστης - Καπογιαννάτος Γρηγόριος, 46) Μοσχόπουλος Μιχαήλ- Μοσχόπουλος Αριστείδης, 47) Αγγελάτος Ανδρόνικος, 48) Αγγελάτος Σπυρίδων, 49) Αγγελάτος Γεράσιμος, 50) Αγγελάτου Ρουμπίνα- Αγγελάτος Διονύσιος, 51) Παντιώρα Ανδριανή, 52) Κουνάδης Σπυρίδων, 53) Αφοι Πανταζάτου Α.Ε.Β.Ε., 54) Κουνάδης Αλέξανδρος, 55) Ι.Ν. Αγίου Νικολάου, 56) Ι.Ν. Αγίου Νικολάου, 59) Λασκαράτος Παρασκευάς, 60) Λασκαράτος Γεράσιμος- Ανδρέας, 61) Καπογιαννάτος Ελευθέριος- Καπογιαννάτος Χαράλαμπος, 62) ΛΙΝΤΛ ΕΛΛΑΣ & ΣΙΑ ΕΕ, 63) Αφοι Κοκκόλη, 64) Κοκκόλης Σπυρίδων-Κοκκόλης Χρήστος-Γιαννακάρη Μαίρη- Κοκκόλης Χαράλαμπος- Κοκκόλης Νικόλαος- Γιαννάτου Ακυλίνη, 65) Άγνωστος, 66) Καλογεράτος - Παπαναστασάτος, 67) Τσιμάρα Καλομοίρα, 68) Κοκκόλης Σπυρίδων- Κοκκόλης Χρήστος-Γιαννακάρη Μαίρη- Κοκκόλης Χαράλαμπος- Κοκκόλης Νικόλαος- Γιαννάτου Ακυλίνη, 69) Κοκκόλης Σπυρίδων- Κοκκόλης Χρήστος-Γιαννακάρη Μαίρη-Κοκκόλης Χαράλαμπος- Κοκκόλης Νικόλαος- Γιαννάτου Ακυλίνη, 70) Κουνάδης Διον.- Φραγκλίνος - Κουνάδης Ζήσιμος-Βενιαμίν, 71) Κουνάδης Ζήσιμος, 72) Κουνάδης Ζήσιμος, 73) Ο.Τ.Ε., 74) Κουνάδη Αντιγόνη, 75) Ιερά Μητρόπολη Κεφαλληνίας, 76) Σπυράτος Διονύσης, 77) Σπυράτος Νικόλαος, 78) Σπυράτος Μιχάλης, 79) Κουνάδης Σπύρος - Κουνάδη Νίκη, 80) Άγνωστος.

Η απαλλοτρίωση κηρύσσεται υπέρ του Δημοσίου και με δαπάνη του Δημοσίου που θα αντιμετωπιστεί με δαπάνες του προγράμματος ΠΔΕ (ΣΑΕ 071/3, κωδικός έργου 2003ΣΕ007130006) σε συνδυασμό με τις διατάξεις του Ν.653/77 όπως ισχύουν.

Η απόφαση αυτή να δημοσιευθεί στην Εφημερίδα της Κυβερνήσεως.

Κέρκυρα, 22 Ιουνίου 2004

Ο Γενικός Γραμματέας Περιφέρειας
ΣΩΤΗΡΗΣ ΒΟΣΔΟΥ

ΥΠΟΜΝΗΜΑ

ΑΞΟΝΑΣ ΜΕΛΕΤΟΥΜΕΝΗΣ ΟΔΟΥ
ΟΡΙΟ ΑΠΑΛΛΟΤΡΙΩΣΗΣ
ΟΡΙΟ ΑΠΑΛ. ΕΚΤ. ΑΠΟ ΠΑΡΟΔΙΟΥΣ
ΟΡΙΟ ΙΔΙΟΚΤΗΣΙΩΝ
ΟΡΙΟ ΚΑΛΛΙΕΡΓΕΙΩΝ
ΑΣΦΑΛΤ. ΟΡΙΟ ΥΦΙΣΤΑΜ. ΟΔΟΥ
ΧΩΜΑΤΟΔΡΟΜΟΣ
ΠΡΑΝΕΣ ΤΕΧΝΙΚΟ
ΞΕΡΟΛΙΘΙΑ
ΣΥΡΜΑΤΟΠΛΕΓΜΑ

ΕΛΛΗΝΙΚΗ ΔΗΜΟΚΡΑΤΙΑ
ΝΟΜΑΡΧΙΑΚΗ ΑΥΤΟΔΙΟΙΚΗΣΗ ΚΕΦΑΛΟΝΙΑΣ
Δ/ΝΣΗ ΤΕΧΝΙΚΩΝ ΥΠΗΡΕΣΙΩΝ

ΜΕΛΕΤΗ ΟΔΟΥ ΚΡΑΝΙΑΣ

ΚΤΗΜΑΤΟΛΟΓΙΟ ΟΔΟΥ

ΠΕΡΙΦΕΡΕΙΑ ΙΟΝΙΩΝ ΝΗΣΙΩΝ
ΑΚΡΙΒΕΣ ΦΩΤΟΑΝΤΙΓΡΑΦΟ

ΚΤΗΜΑΤΟΛΟΓΙΚΟ ΔΙΑΓΡΑΜΜΑ
ΧΘ. 0+000 ΕΩΣ ΧΘ. 1+250

ΑΡΙΘΜΟΣ ΣΧΕΔΙΟΥ: ΚΔ1
ΚΛΙΜΑΚΑ: 1:500


ΑΥΓΟΥΣΤΟΣ 2000


ΑΝΑΔΟΧΟΙ ΜΕΛΕΤΗΣ
ΚΟΥΓΙΑΝΟΥ ΠΗΝΕΛΟΠΗ ΑΜ
ΚΟΥΤΣΟΥΝΙΔΟΥ ΕΙΡΗΝΗ ΑΤΜ
ΣΜΥΡΛΟΓΛΟΥ ΓΙΩΡΓΟΣ ΑΤΜ

ΓΕΩΡΓΙΟΣ ΓΡ. ΣΜΥΡΛΟΓΛΟΥ
ΣΥΝΤΑΞΑΣ
ΣΜΥΡΛΟΓΛΟΥ ΓΙΩΡΓΟΣ ΑΤΜ

ΕΛΕΓΧΘΗΚΕ
ΠΡΟΪΣΤΑΜΕΝΟΣ

ΕΒΝΙΚΟ ΤΥΠΟΓΡΑΦΕΙΟ
Για τεχνικούς λόγους στο σχεδιάγραμμα έγινε σμίκρυνση κατά ποσοστό 30 %

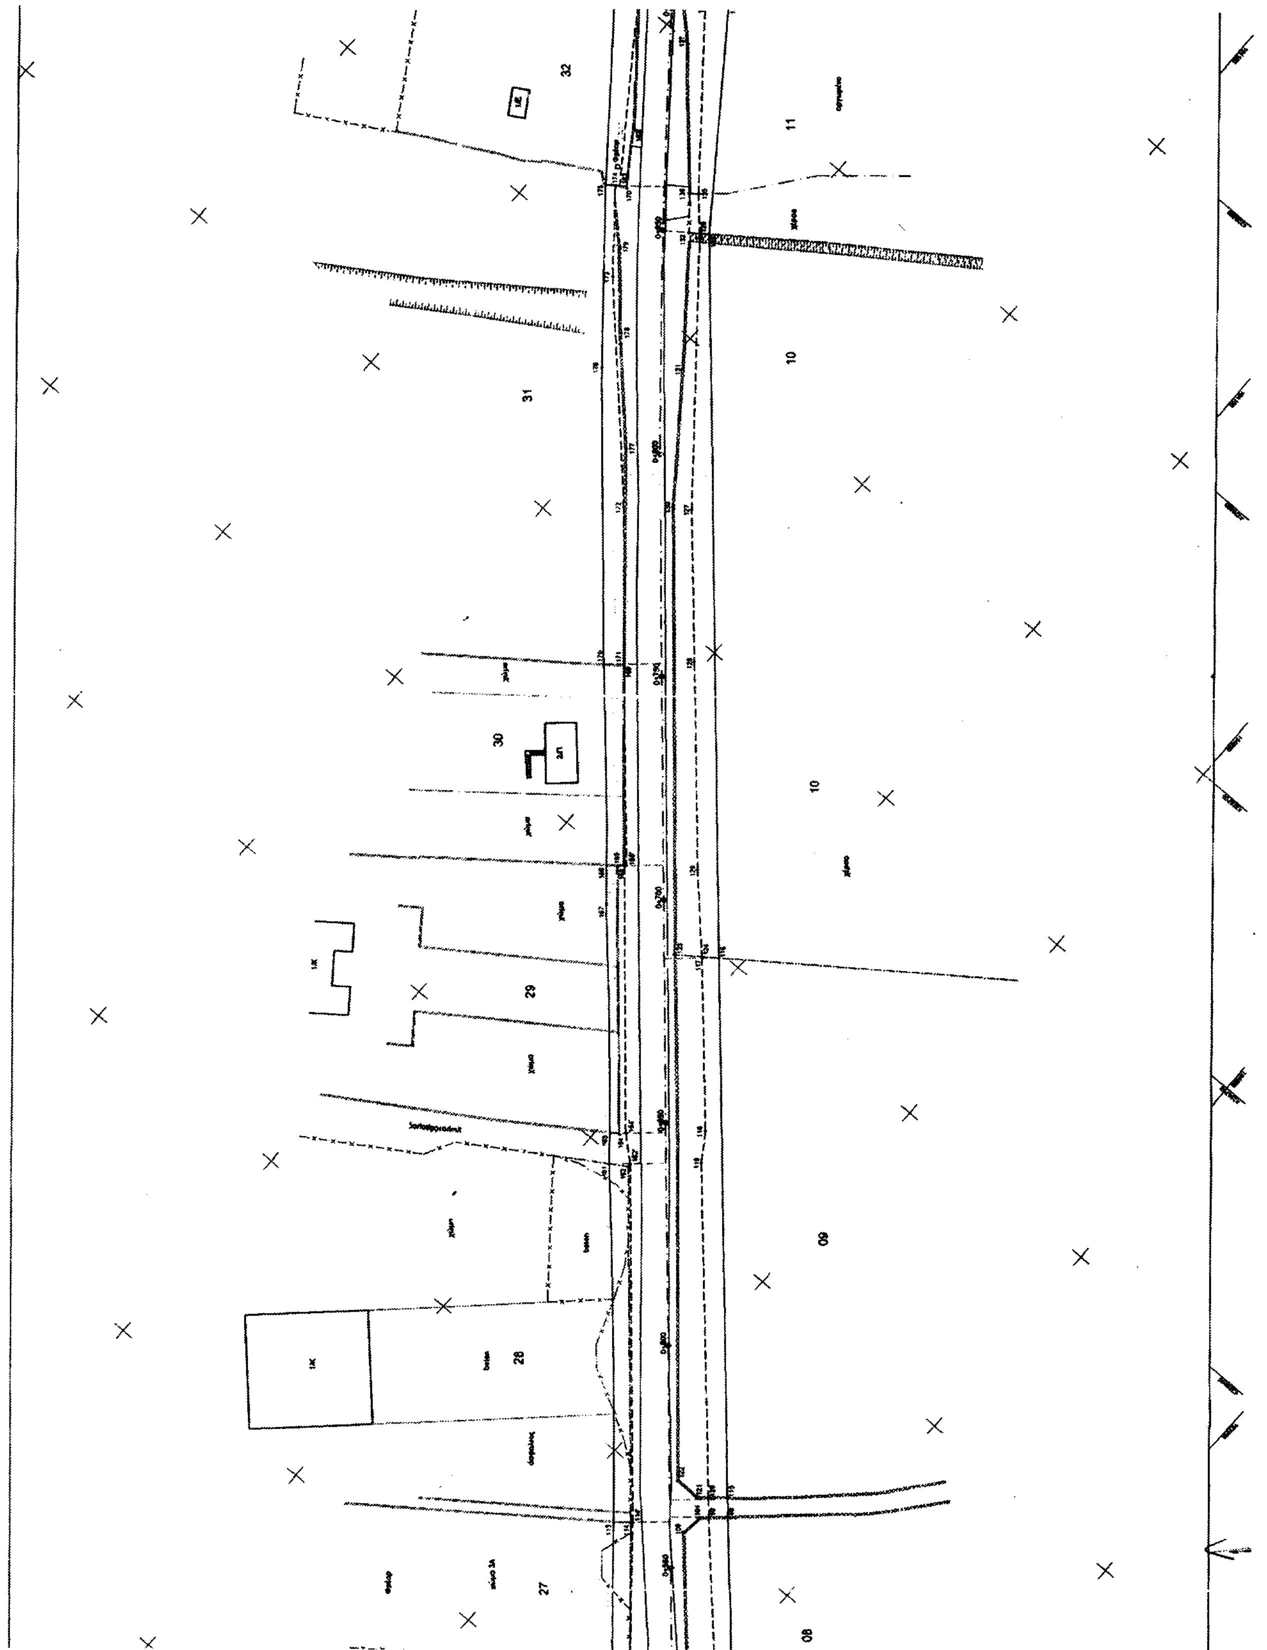

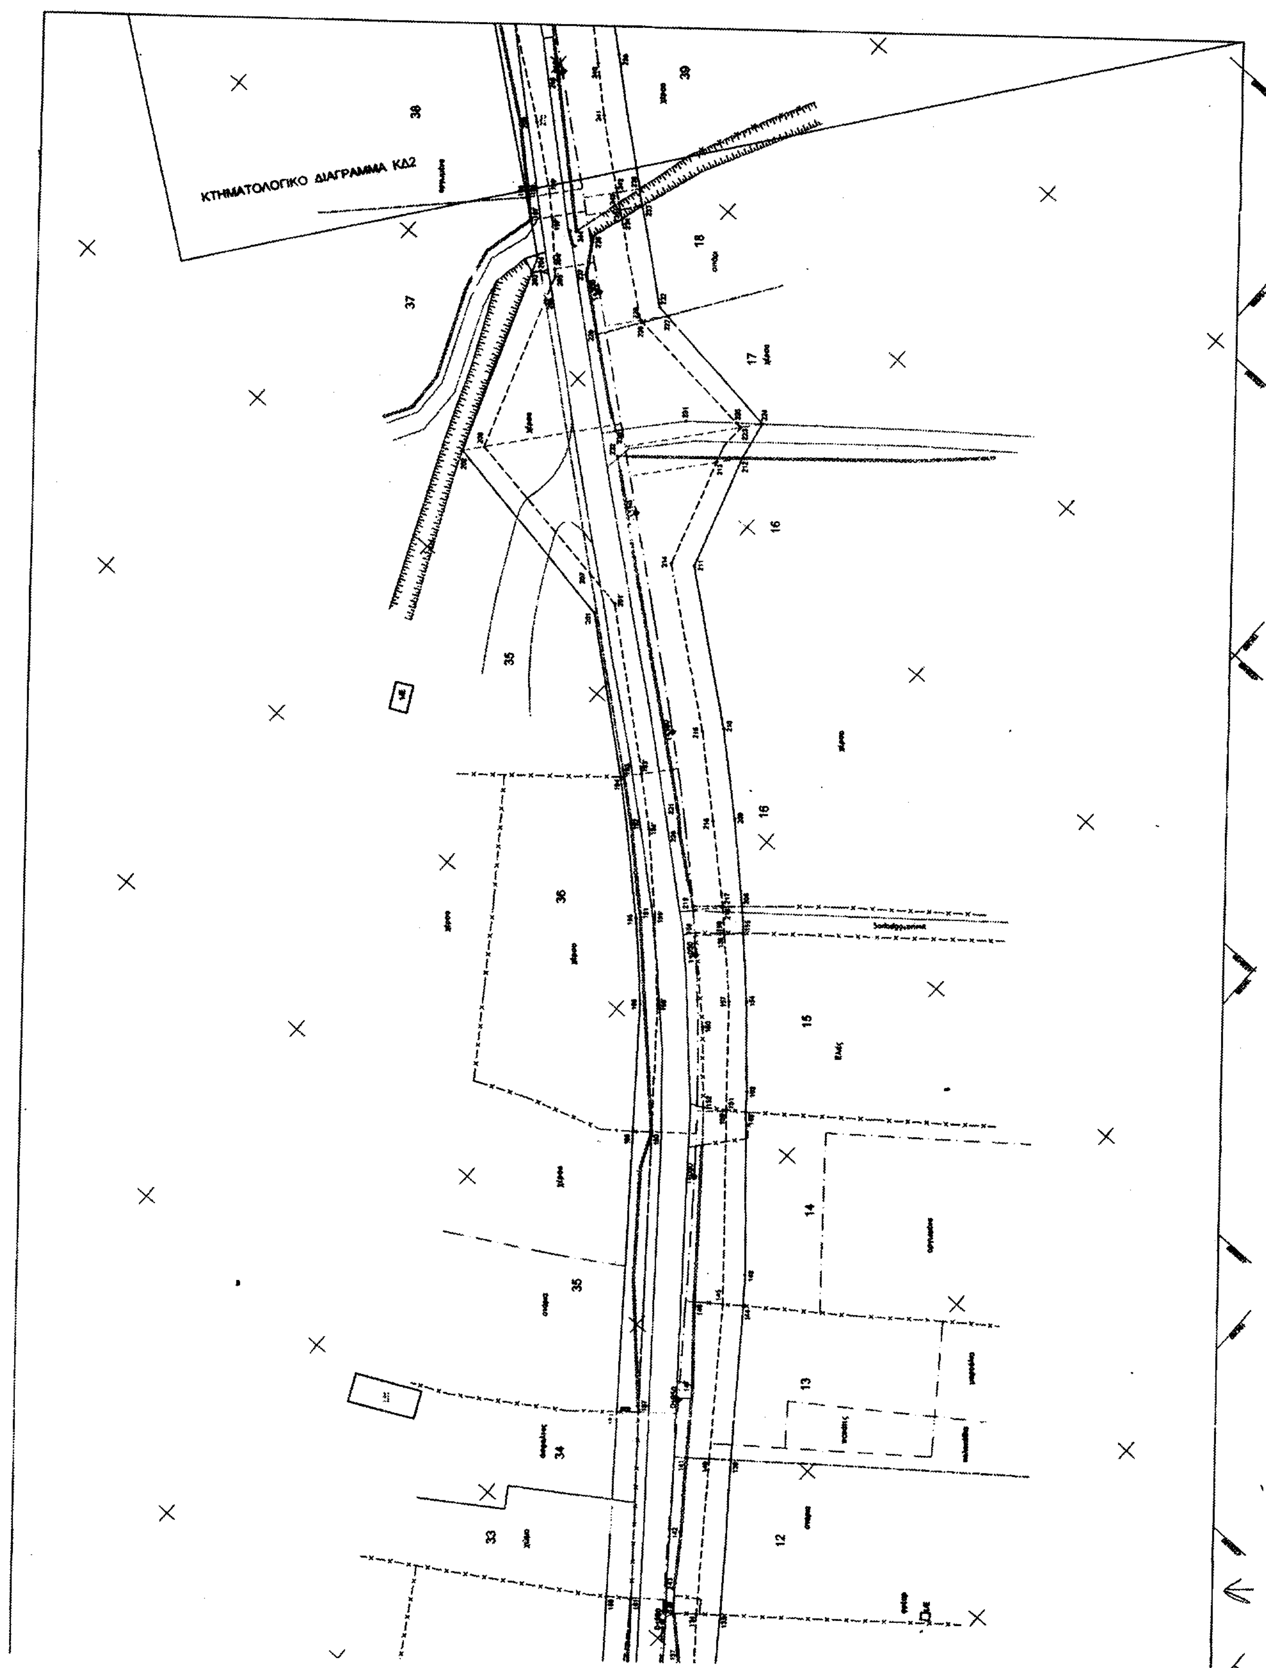

ΚΤΗΜΑΤΟΛΟΓΙΚΟ ΔΙΑΓΡΑΜΜΑ ΚΔ2

ΚΤΗΜΑΤΟΛΟΓΙΚΟ ΔΙΑΓΡΑΜΜΑ ΚΔ1

ΕΛΛΗΝΙΚΗ ΔΗΜΟΚΡΑΤΙΑ
ΝΟΜΑΡΧΙΑΚΗ ΑΥΤΟΔΙΟΙΚΗΣΗ ΚΕΦΑΛΟΝΙΑΣ
Δ/ΝΣΗ ΤΕΧΝΙΚΩΝ ΥΠΗΡΕΣΙΩΝ

ΜΕΛΕΤΗ ΟΔΟΥ ΚΡΑΝΙΑΣ

ΚΤΗΜΑΤΟΛΟΓΙΟ ΟΔΟΥ

ΚΤΗΜΑΤΟΛΟΓΙΚΟ ΔΙΑΓΡΑΜΜΑ


ΚΔ2


1:500


ΑΥΓΟΥΣΤΟΣ 2000


ΠΕΡΙΦΕΡΕΙΑ ΙΟΝΙΩΝ ΝΗΣΩΝ
ΑΚΡΙΒΕΣ ΦΩΤΟΑΝΤΙΓΡΑΦΟ


Δ/ΝΣΗ ΤΕΧΝΙΚΩΝ ΥΠΗΡΕΣΙΩΝ

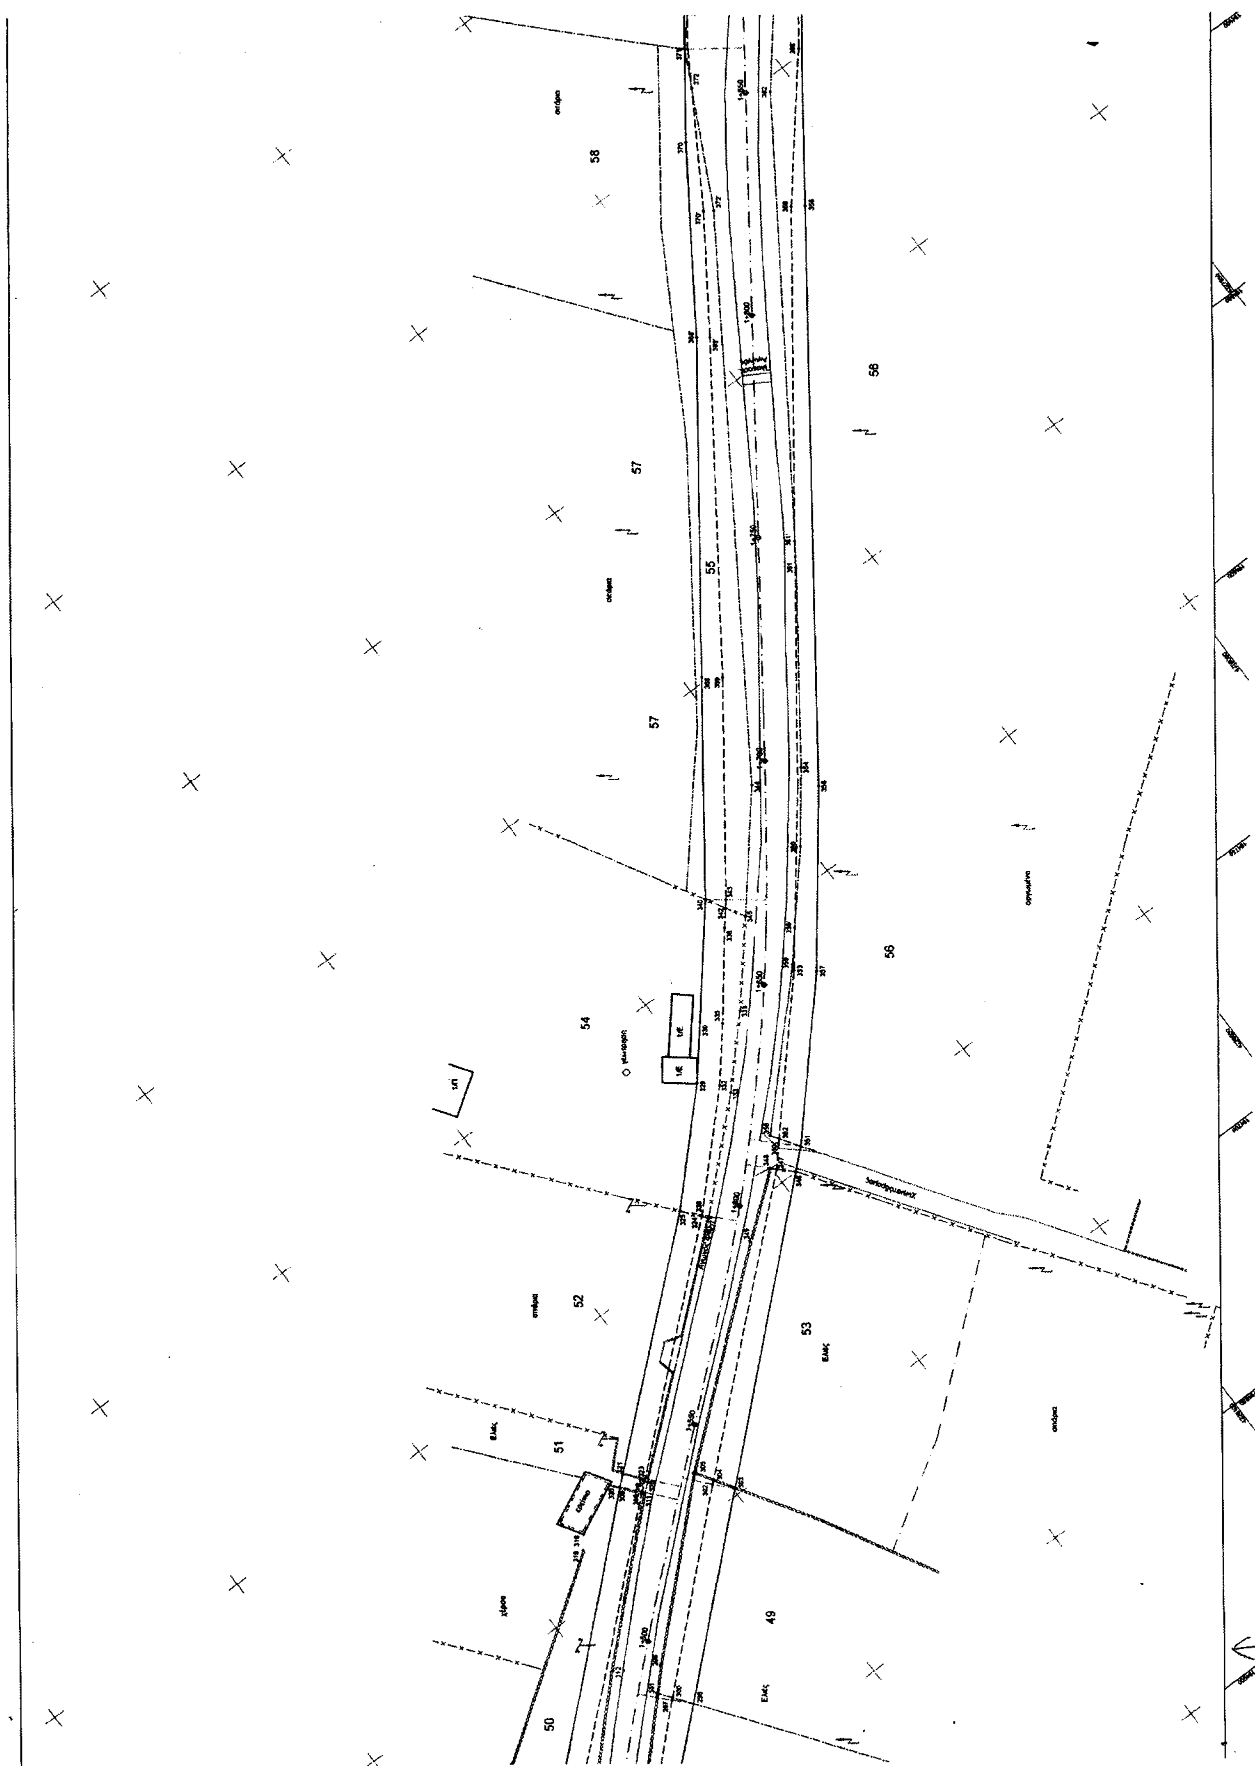

58
57
56
55
57
56
54
52
53
51
50
49

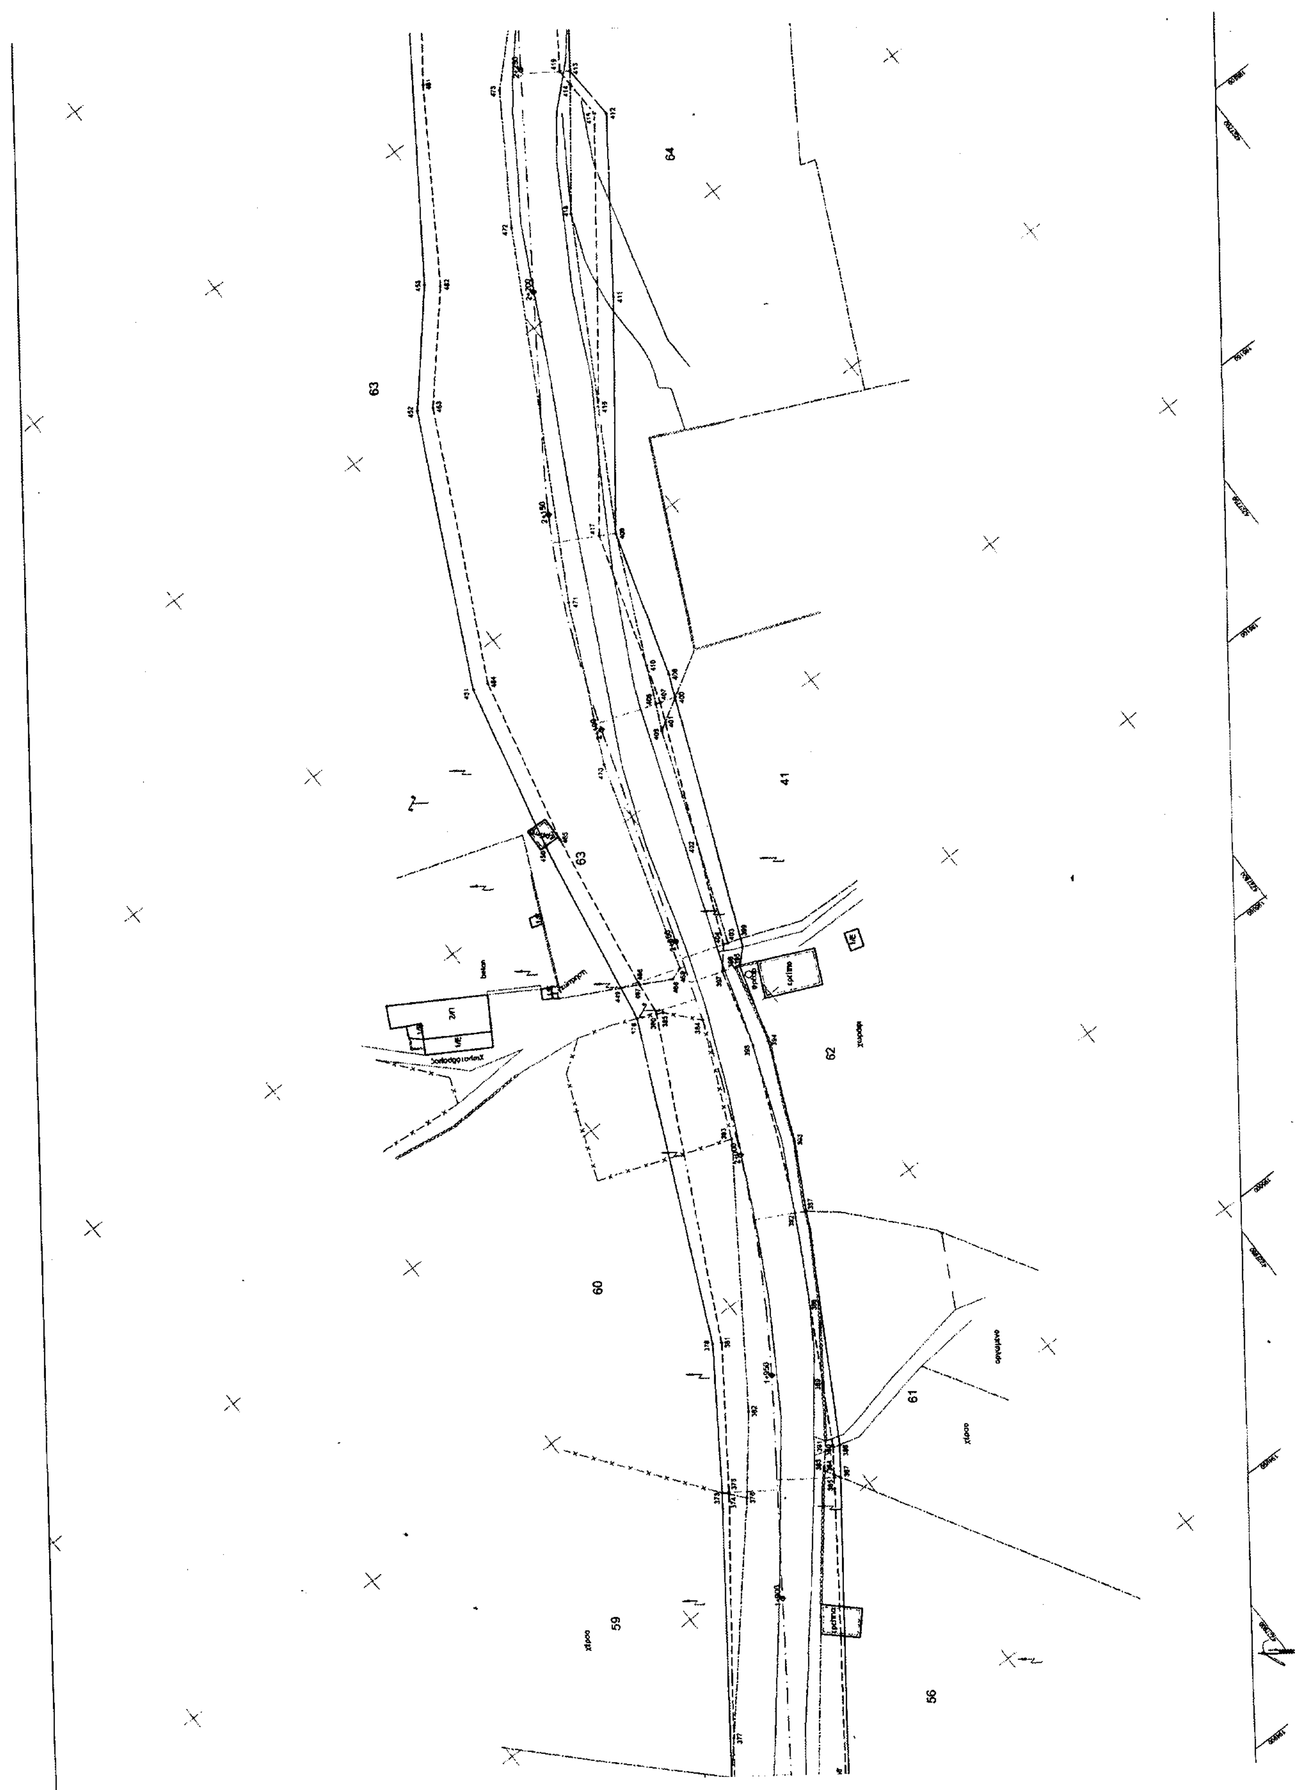

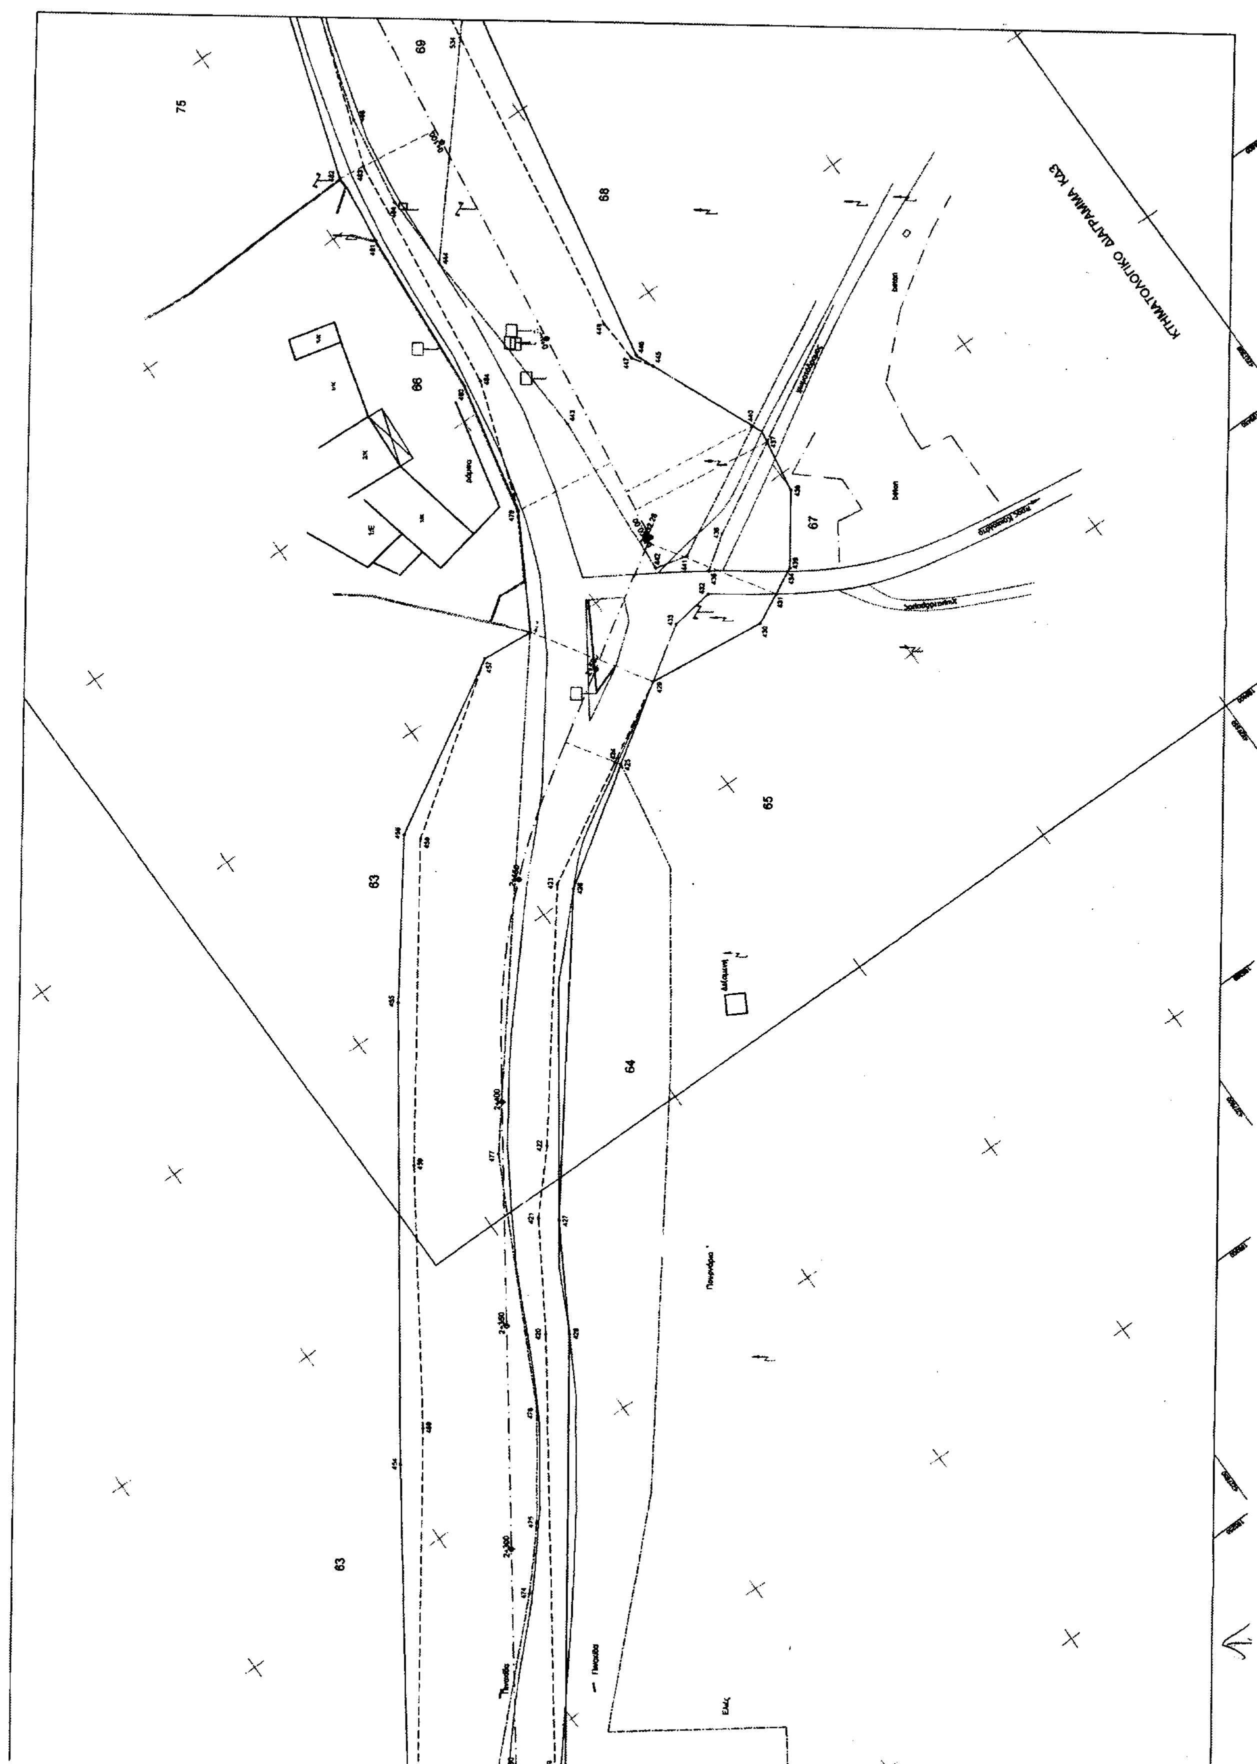
ΚΤΗΜΑΤΟΛΟΓΙΚΟ ΔΙΑΓΡΑΜΜΑ ΚΔ3
75
69
68
66
67
65
64
63
63

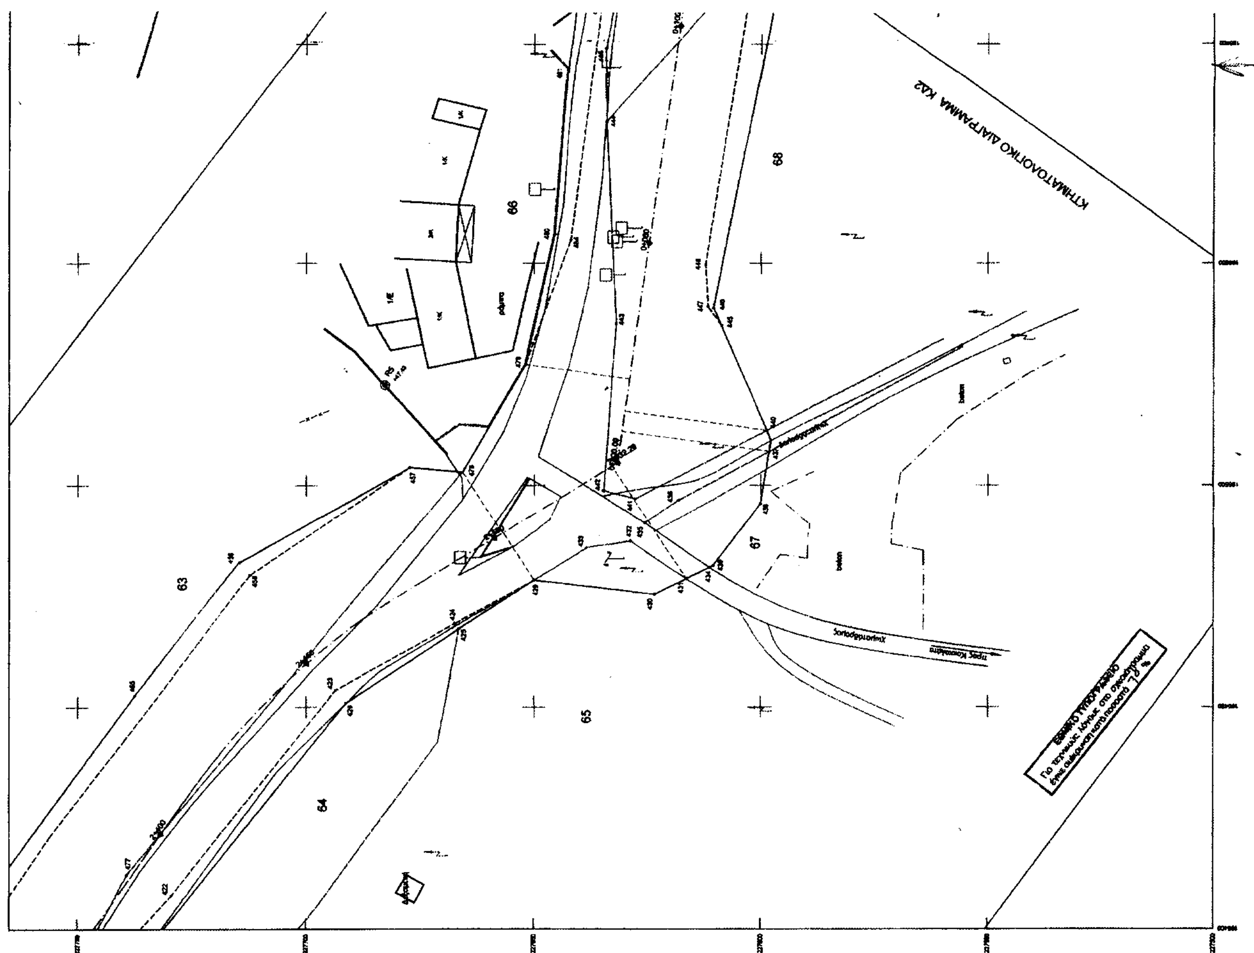
63
64
65
66
67
68
ΚΤΗΜΑΤΟΛΟΓΙΚΟ ΔΙΑΓΡΑΜΜΑ ΚΔ2

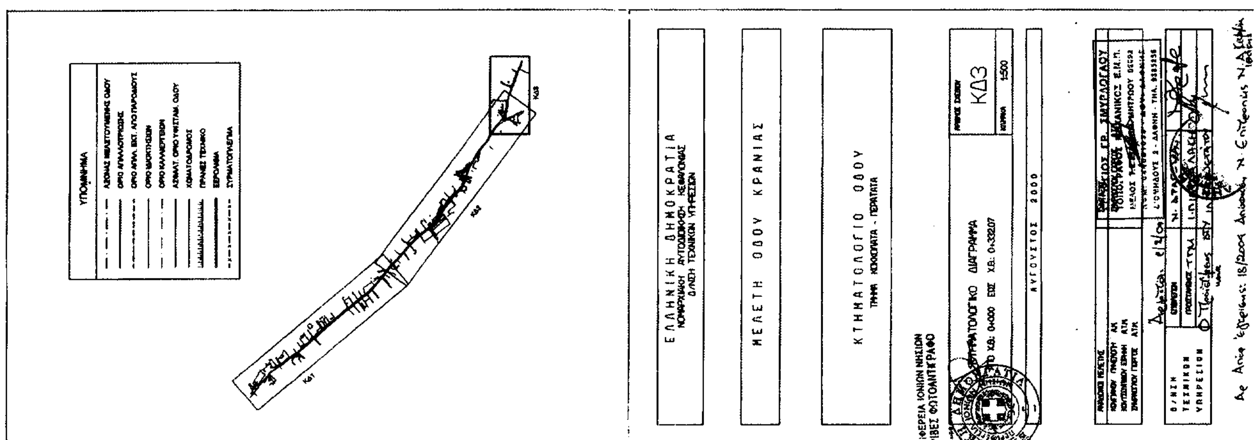
ΥΠΟΜΝΗΜΑ
ΕΛΛΗΝΙΚΗ ΔΗΜΟΚΡΑΤΙΑ
ΜΕΛΕΤΗ ΟΔΟΥ ΚΡΑΝΙΑΣ
ΚΤΗΜΑΤΟΛΟΓΙΟ ΟΔΟΥ
ΚΔ3
1:500
ΑΥΓΟΥΣΤΟΣ 2000

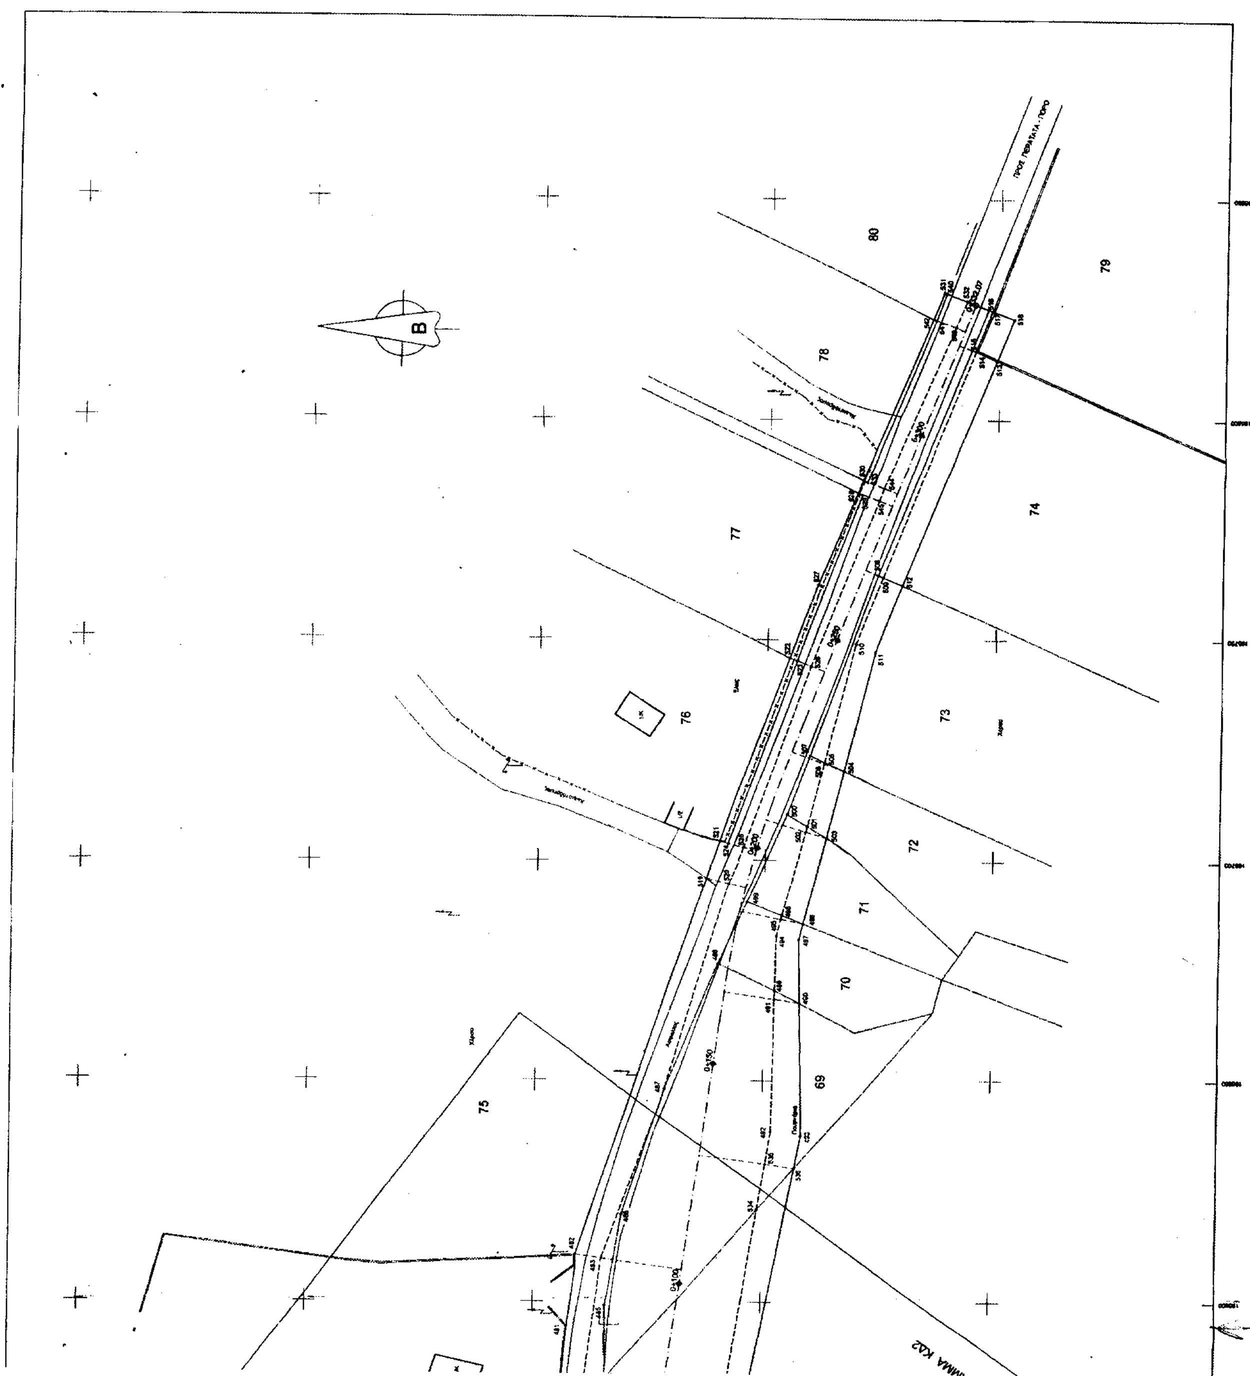

Β
80
79
78
77
74
76
73
72
71
70
69
75

**ΕΛΛΗΝΙΚΗ ΔΗΜΟΚΡΑΤΙΑ**
**ΝΟΜΑΡΧΙΑΚΗ ΑΥΤΟΔΙΟΙΚΗΣΗ ΚΕΦΑΛΟΝΙΑΣ & ΙΘΑΚΗΣ**
**Δ/ΝΣΗ ΤΕΧΝΙΚΩΝ ΥΠΗΡΕΣΙΩΝ**

# ΜΕΛΕΤΗ ΟΔΟΥ ΚΡΑΝΙΑΣ

## ΚΤΗΜΑΤΟΛΟΓΙΟ ΟΔΟΥ

ΠΕΡΙΦΕΡΕΙΑ ΙΟΝΙΩΝ ΝΗΣΙΩΝ
ΑΚΡΙΒΕΣ ΦΩΤΟΑΝΤΙΓΡΑΦΟ
Κέρκυρα.............................

## ΚΤΗΜΑΤΟΛΟΓΙΚΟΙ ΠΙΝΑΚΕΣ

Θεωρήθηκε
Ο Προϊστάμενος ΔΤΥ
Ι. Α. ΤΖΑΝΕΤΑΤΟΥ

**ΑΥΓΟΥΣΤΟΣ 2000**

| ΑΝΑΔΟΧΟΙ ΜΕΛΕΤΗΣ | ΣΥΝΤΑΞΑΣ |
|---|---|
| ΚΟΥΓΙΑΝΟΥ ΠΗΝΕΛΟΠΗ Α.Μ.<br>ΚΟΥΤΣΟΥΠΙΔΟΥ ΕΙΡΗΝΗ Α.Τ.Μ.<br>ΣΜΥΡΛΟΓΛΟΥ ΓΙΩΡΓΟΣ Α.Τ.Μ. | ΣΜΥΡΛΟΓΛΟΥ ΓΙΩΡΓΟΣ Α.Τ.Μ. |

Αργοστόλι 9/2/04

| | | |
|---|---|---|
| Δ/ΝΣΗ | ΕΠΙΒΛΕΠΟΥΣΑ | ΔΡΑΓΩΝΑ ΝΙΚΑ |
| ΤΕΧΝΙΚΩΝ | ΠΡΟΙΣΤΑΜΕΝΗ ΤΠΜ | Ι. ΠΑΓΚΑΛΑΚΗ |
| ΥΠΗΡΕΣΙΩΝ | ΕΓΚΡΙΤΙΚΗ ΑΠΟΦΑΣΗ | 18/2004 Απόφαση Ν.Επιτροπής Ν.Α. Κεφ/νίας - Ιθάκης |

*ΜΕΛΕΤΗ ΟΔΟΥ ΚΡΑΝΙΑΣ*

# ΚΤΗΜΑΤΟΛΟΓΙΚΟΙ ΠΙΝΑΚΕΣ

## ΠΕΡΙΕΧΟΜΕΝΑ



ΠΕΡΙΦΕΡΕΙΑ ΙΟΝΙΩΝ ΝΗΣΙΩΝ
ΑΚΡΙΒΕΣ ΦΩΤΟΑΝΤΙΓΡΑΦΟ
Κέρκυρα ..............................




*ΑΥΓΟΥΣΤΟΣ 2000*

ΝΟΜΑΡΧΙΑΚΗ ΑΥΤΟΔΙΟΙΚΗΣΗ ΚΕΦΑΛΛΗΝΙΑΣ ΚΑΙ ΙΘΑΚΗΣ
Δ/ΝΣΗ ΤΕΧΝΙΚΩΝ ΥΠΗΡΕΣΙΩΝ

ΚΤΗΜΑΤΟΛΟΓΙΚΟΣ ΠΙΝΑΚΑΣ
ΜΕΛΕΤΗΣ ΟΔΟΥ ΚΡΑΝΙΑΣ (ΠΙΝ : 1/17)

ΕΘΝΙΚΟ ΤΥΠΟΓΡΑΦΕΙΟ
Για τεχνικούς λόγους στο σχεδιάγραμμα έγινε σμίκρυνση κατά ποσοστό 53 %

| ΑΡΙΘΜΟΣ ΙΔΙΟΚΤΗΣΙΑΣ | ΣΤΟΙΧΕΙΑ ΦΕΡΟΜΕΝΩΝ ΙΔΙΟΚΤΗΤΩΝ | | | ΔΙΚΑΙΩΜΑΤΑ ΣΕ ΕΠΙ ΜΕΡΟΥΣ ΙΔΙΟΚΤΗΣΙΕΣ ΓΙΑ ΕΜΒΑ[...] | | | | | | | | |
|---|---|---|---|---|---|---|---|---|---|---|---|---|
| | | | | ΑΠΑΛΛΟΤΡΙΟΥΜΕΝΗ ΕΚΤΑΣΗ ΚΑΘΕ ΙΔΙΟΚΤΗΣΙΑΣ | | | ΕΠΙΚΕΙΜΕΝΑ ΣΤΙΣ ΑΠΑΛΛΟΤΡΙΟΥΜΕΝΕΣ ΕΚΤΑΣΕΙΣ ΜΕ ΥΠΟΧΡΕΟ ΤΟ ΔΗΜΟΣΙΟ | | | | | |
| | | | | | | | ΚΤΙΣΜΑΤΑ | | | ΛΟΙΠΑ ΕΠΙΚΕΙΜΕΝΑ | | |
| | ΟΝΟΜΑΤΕΠΩΝΥΜΟ | ΟΝΟΜΑ ΠΑΤΕΡΑ Ή ΣΥΖΥΓΟΥ | ΔΙΕΥΘΥΝΣΗ ΚΑΤΟΙΚΙΑΣ | ΕΙΔΟΣ | ΠΕΡΙΜΕΤΡΙΚΑ ΟΡΙΑ | ΕΜΒΑΔΟΝ | ΑΡΙΘΜΗΣΗ ΚΤΙΣΜΑΤΩΝ | ΕΙΔΟΣ ΚΑΙ ΠΟΙΟΤΗΤΑ ΚΑΤΑΣΚΕΥΗΣ | ΟΓΚΟΣ | ΕΙΔΟΣ ΚΑΙ ΠΕΡΙΓΡΑΦΗ | ΚΑΤΗΓΟΡΙΑ Ή ΠΟΙΟΤΗΤΑ | ΠΟΣΟΤΗ[...] |
| 1 | 2 | 3 | 4 | 5 | 6 | 7 | 8 | 9 | 10 | 11 | 12 | 13 |
| 1 | Τζαννάτος Ηλίας | Δημητρίου | Κύπρου 11 Αργοστόλι | Αγροτεμάχιο | 1-2-3-4-8-7-6-1 | 86.79 | | | | Συρματόπλεγμα | Παλαιό | 30.70 |
| 2 | Τζαννάτος Ηλίας | Δημητρίου | Κύπρου 11 Αργοστόλι | Αγροτεμάχιο | 4-8-7-9-10-11-12-13-14--15-26-17-19-20-21--22-4 | 1317.89 | | | | Συρματόπλεγμα<br>Μάντρα | Παλαιό<br>Beton | 10.60<br>87.00 |
| 3 | Τζαννάτος Ηλίας | Δημητρίου | Κύπρου 11 Αργοστόλι | Αγροτεμάχιο | 17-26-15-27-19-38--18-17 | 664.21 | 1 | Υποστεγο κεραμοσκεπ. | 25.00 | Συρματόπλεγμα<br>Τσιμεντόλιθοι<br>Μετ. κατασκ.- πόρτες<br>Κεραμιδοκατασκευή<br>Οπλισμένο σκυρόδεμα<br>Σιδηρούς οπλισμός<br>Πλακόστρωση | | 98.04<br>34.35<br>350 x<br>10.00<br>7.28<br>700 x<br>670 |
| 4 | Τζαννάτος Ηλίας | Δημητρίου | Κύπρου 11 Αργοστόλι | Αγροτεμάχιο | 31-32-33-36-35-34-31 | 131.65 | | | | Συρματόπλεγμα<br>Σιδηρούς οπλισμός | | 2.87<br>280 x |
| 5 | Βαλλιανάτος Γεράσιμος<br>Βαλλιανάτος Διονύσιος<br>Βαλλιανάτος Ανδρόνικος | Σωτηρίου<br>Σωτηρίου<br>Σωτηρίου | Στ. Μεταξά 19 Αργοστόλι | Αγροτεμάχιο | 28-29-30-28 | 9.03 | | | | | | |
| | ΣΕ ΜΕΤΑΦΟΡΑ | | | | | 2209.57 | | | | | | |



ΑΥΓΟΥΣΤΟΣ 2000
ΣΕΛΙΔΑ : 1

| ΒΑΔΑ ΚΑΙ ΕΠΙΚΕΙΜΕΝΑ | | | | | | ΥΠΟΧΡΕΩΣΕΙΣ | | | | | ΠΑΡΑΤΗΡΗΣΕΙΣ |
|---|---|---|---|---|---|---|---|---|---|---|---|
| ΙΟ | ΚΑΤΑΜΕΡΙΣΜΟΣ ΤΗΣ ΑΠΟΖΗΜΙΩΣΗΣ ΜΕΤΑΞΥ ΠΑΡΟΔΙΩΝ ΚΑΙ ΔΗΜΟΣΙΟΥ | | | | | | | | | | |
| ΟΤΗΤΑ Μ.Μ. | ΤΟ ΜΙΣΟ ΤΗΣ ΕΚΤΑΣΗΣ ΠΟΥ ΑΠΟΜΕΝΕΙ ΜΕΤΑ ΤΗΝ ΑΠΑΛ/ΣΗ Ή Η ΕΝΔΕΙΞΗ ΟΤΙ ΕΙΝΑΙ ΜΕΓΑΛΥΤΕΡΟ ΤΟΥ ΑΘΡΟΙΣΜ. ΤΩΝ ΥΠΟΧΡΕΩΣΕΩΝ | ΠΕΡΙΜΕΤΡΙΚΑ ΟΡΙΑ ΤΩΝ ΕΠΙ ΜΕΡΟΥΣ ΕΚΤΑΣΕΩΝ ΤΗΣ ΑΠΑΛ/ΜΕΝΗΣ ΙΔΙΟΚΤΗΣΙΑΣ | ΕΜΒΑΔΑ ΠΟΥ ΒΑΡΥΝΟΥΝ ΤΟΝ ΙΔΙΟΚΤΗΤΗ (ΑΥΤΟΑΠ/ΜΙΩΣΗ) Ή ΤΟ ΔΗΜΟΣΙΟ ΟΤΑΝ ΣΥΝΤΡΕΧΕΙ Η ΠΕΡΙΠΤΩΣΗ ΠΕΡΙΟΡΙΣΜΟΥ ΛΟΓΩ Ε/2 | ΕΜΒΑΔΑ ΠΟΥ ΒΑΡΥΝΟΥΝ ΤΡΙΤΟΥΣ ΠΑΡΟΔΙΟΥΣ ΚΑΙ ΤΟ ΔΗΜΟΣΙΟ ΜΕΤΑ ΤΗΝ ΕΞΑΝΤΛΗΣΗ ΤΩΝ ΥΠΟΧΡΕΩΣ. ΤΩΝ ΠΑΡΟΔΙΩΝ ΙΔΙΟΚΤΗΤΩΝ | ΑΡΙΘΜΟΣ ΥΠΟΧΡΕΗΣ ΙΔΙΟΚΤΗΣΙΑΣ | ΕΙΔΟΣ | ΠΕΡΙΜΕΤΡΙΚΑ ΟΡΙΑ | ΕΜΒΑΔΟΝ | ΑΡΙΘΜΟΣ ΔΙΚΑΙΟΥΧΟΥ ΙΔΙΟΚΤΗΣΙΑΣ | ΕΛΕΓΧΟΣ ΩΣ ΠΡΟΣ ΤΗ ΜΕΓΙΣΤΗ ΘΕΩΡΗΤΙΚΑ ΔΥΝΑΤΗ ΕΠΙΒΑΡΥΝΣΗ ΚΑΘΕ ΠΑΡΟΔΙΑΣ ΙΔΙΟΚΤΗΣΙΑΣ | |
| 13 | 14 | 15 | 16 | 17 | 18 | 19 | 20 | 21 | 22 | 23 | 24 |
| ).70 | > 41.72 | 1-2-3-4-5-6-1 | 41.72 | | Αυτ. | | | | | | |
| | | 5-6-7-8-5 | | 44.73 | Δημ. | | | | | | |
| | | 4-5-8-4 | | 0.34 | 02 | | | | | | |
| .60 | >333.96 | 4-8-23-24-25-16-18-17- | 333.62 | | Αυτ. | | 4-5-8-4 | 0.34 | 01 | | |
| ′.00 | | -19-20-21-22-4 | | | | | | | | | |
| | | 8-7-9-10-11-12-13-14-15- | | 983.22 | Δημ. | | | | | | |
| | | -26-18-16-25-24-23-8 | | | | | | | | | |
| | | 17-18-26-17 | | 1.05 | 03 | | | | | | |
| 3.04 Μ2 | >140.10 | 17-26-37-18-17 | 139.05 | | Αυτ. | | 17-18-26-17 | 1.05 | 02 | | |
| ·.35 Μ2 | | 26-15-27-19-38-18-37-26 | | 525.16 | Δημ. | | | | | | |
| 350 ΧΛΓΡ | | | | | | | | | | | |
| ).00 Μ2 | | | | | | | | | | | |
| ′.28 Μ3 | | | | | | | | | | | |
| ′00 ΧΛΓΡ | | | | | | | | | | | |
| ;70 Μ2 | | | | | | | | | | | |
| 2.87 Μ3 | > 26.47 | 31-32-33-34-31 | 26.47 | | Αυτ. | | | | | | |
| 280 ΧΛΓΡ | | 33-34-35-36-33 | | 105.18 | Δημ. | | | | | | |
| | > 9.03 | 28-29-30-28 | 9.03 | | Αυτ. | | | | | | |
| | | | 549.89 | 1659.68 | | | | | | | |

ΠΕΡΙΦΕΡΕΙΑ ΙΟΝΙΩΝ ΝΗΣΙΩΝ
ΑΚΡΙΒΕΣ ΦΩΤΟΑΝΤΙΓΡΑΦΟ
Κέρκυρα ......................



ΝΟΜΑΡΧΙΑΚΗ ΑΥΤΟΔΙΟΙΚΗΣΗ ΚΕΦΑΛΛΗΝΙΑΣ ΚΑΙ ΙΘΑΚΗΣ
Δ/ΝΣΗ ΤΕΧΝΙΚΩΝ ΥΠΗΡΕΣΙΩΝ

ΚΤΗΜΑΤΟΛΟΓΙΚΟΣ ΠΙΝΑΚΑΣ
ΜΕΛΕΤΗΣ ΟΔΟΥ ΚΡΑΝΙΑΣ (ΠΙΝ : 2/17)

| ΑΡΙΘΜΟΣ ΙΔΙΟΚΤΗΣΙΑΣ | ΣΤΟΙΧΕΙΑ ΦΕΡΟΜΕΝΩΝ ΙΔΙΟΚΤΗΤΩΝ | | | ΔΙΚΑΙΩΜΑΤΑ ΣΕ ΕΠΙ ΜΕΡΟΥΣ ΙΔΙΟΚΤΗΣΙΕΣ ΓΙΑ ΕΜΒΑ | | | | | | | | |
|---|---|---|---|---|---|---|---|---|---|---|---|---|
| | | | | ΑΠΑΛΛΟΤΡΙΟΥΜΕΝΗ ΕΚΤΑΣΗ ΚΑΘΕ ΙΔΙΟΚΤΗΣΙΑΣ | | | ΕΠΙΚΕΙΜΕΝΑ ΣΤΙΣ ΑΠΑΛΛΟΤΡΙΟΥΜΕΝΕΣ ΕΚΤΑΣΕΙΣ ΜΕ ΥΠΟΧΡΕΟ ΤΟ ΔΗΜΟΣΙΟ | | | | | |
| | | | | | | | ΚΤΙΣΜΑΤΑ | | | ΛΟΙΠΑ ΕΠΙΚΕΙΜΕΝΑ | | |
| | ΟΝΟΜΑΤΕΠΩΝΥΜΟ | ΟΝΟΜΑ ΠΑΤΕΡΑ 'Η ΣΥΖΥΓΟΥ | ΔΙΕΥΘΥΝΣΗ ΚΑΤΟΙΚΙΑΣ | ΕΙΔΟΣ | ΠΕΡΙΜΕΤΡΙΚΑ ΟΡΙΑ | ΕΜΒΑΔΟΝ | ΑΡΙΘΜΗΣΗ ΚΤΙΣΜΑΤΩΝ | ΕΙΔΟΣ ΚΑΙ ΠΟΙΟΤΗΤΑ ΚΑΤΑΣΚΕΥΗΣ | ΟΓΚΟΣ | ΕΙΔΟΣ ΚΑΙ ΠΕΡΙΓΡΑΦΗ | ΚΑΤΗΓΟΡΙΑ 'Η ΠΟΙΟΤΗΤΑ | ΠΟΣΟΤΗ |
| 1 | 2 | 3 | 4 | 5 | 6 | 7 | 8 | 9 | 10 | 11 | 12 | 13 |
| | ΑΠΟ ΜΕΤΑΦΟΡΑ | | | | | 2209.57 | | | | | | |
| 6 | Τσιλιμίδου Ελευθερία | Ευαγγέλου | Σιτεμπόρων 53 | Αγροτεμάχιο | .2-45-46-43-42-41-40- | 1125.32 | | | | Συρματόπλεγμα αγκαθ. | Παλαιό | 352 |
| | Τσιλιμίδου Μαριέττα | Ευαγγέλου | Αργοστόλι | | 39-36-33-32 | | | | | Συρματόπλεγμα | Παλαιό | 30.00 |
| | | | | | | | | | | Οπλισμένο σκυρόδεμα | | 34.32 |
| | | | | | | | | | | Σιδηρούς οπλισμός | | 3400 |
| | | | | | | | | | | Ελιές | Μεγάλες | 14 |
| 7 | Γεράκης Παναγής | Κων/νου | Λιθοστρώτου 80 | Αγροτεμάχιο | '-68-69-70-71-72-86- | 1841.67 | | | | Συρματόπλεγμα | Παλαιό | 48.00 |
| | | | Αργοστόλι | | 94-95-96-84-83-82- | | | | | Ξερολιθιά | Παλαιά | 19.39 |
| | | | | | 81-80-79-78-67 | | | | | Μάντρα πέτρινη | Νέα | 12.24 |
| | | | | | | | | | | Beton | Αοπλο | 10.77 |
| | | | | | | | | | | Ελιές | Μεγάλες | 7 |
| | | | | | | | | | | Ελιές | Μεσαίες | 1 |
| | Γεράκη Καλομοίρα - 'Αννα | Κων/νου | | | | | | | | Συρματόπλεγμα | Παλαιό | 16.00 |
| | | | | | | | | | | Ξερολιθιά | Παλαιά | 7.35 |
| | | | | | | | | | | Ελιές | Μεγάλες | 3 |
| | | | | | | | | | | Ελιές | Μικρές | 1 |
| | Γεράκης Πέτρος | Κων/νου | | | | | | | | Συρματόπλεγμα | Παλαιό | 16.00 |
| | | | | | | | | | | Ξερολιθιά | Παλαιά | 7.35 |
| | | | | | | | | | | Ελιές | Μεγάλες | 4 |
| | | | | | | | | | | Ελιές | Μεσαίες | 1 |
| | | | | | | | | | | Ελιές | Μικρές | 2 |
| | Γεράκη Μαρία | Ν. Μαρκέτου | | | | | | | | Συρματόπλεγμα | Παλαιό | 16.00 |
| | | | | | | | | | | Ξερολιθιά | Παλαιά | 7.35 |
| | | | | | | | | | | Ελιές | Μεγάλες | 2 |
| | | | | | | | | | | Ελιές | Μικρές | 1 |
| | ΣΕ ΜΕΤΑΦΟΡΑ | | | | | 5176.56 | | | | | | |

ΑΥΓΟΥΣΤΟΣ 2000
ΣΕΛΙΔΑ : 2

| ...ΒΑΔΑ ΚΑΙ ΕΠΙΚΕΙΜΕΝΑ | | | | | | ΥΠΟΧΡΕΩΣΕΙΣ | | | | | ΠΑΡΑΤΗΡΗΣΕΙΣ |
|---|---|---|---|---|---|---|---|---|---|---|---|
| ...Ο | ΚΑΤΑΜΕΡΙΣΜΟΣ ΤΗΣ ΑΠΟΖΗΜΙΩΣΗΣ ΜΕΤΑΞΥ ΠΑΡΟΔΙΩΝ ΚΑΙ ΔΗΜΟΣΙΟΥ | | | | | | | | | | |
| ...ΟΤΗΤΑ Μ.Μ. | ΤΟ ΜΙΣΟ ΤΗΣ ΕΚΤΑΣΗΣ ΠΟΥ ΑΠΟΜΕΝΕΙ ΜΕΤΑ ΤΗΝ ΑΠΑΛ/ΣΗ Ή Η ΕΝΔΕΙΞΗ ΟΤΙ ΕΙΝΑΙ ΜΕΓΑΛΥΤΕΡΟ ΤΟΥ ΑΘΡΟΙΣΜ. ΤΩΝ ΥΠΟΧΡΕΩΣΕΩΝ | ΠΕΡΙΜΕΤΡΙΚΑ ΟΡΙΑ ΤΩΝ ΕΠΙ ΜΕΡΟΥΣ ΕΚΤΑΣΕΩΝ ΤΗΣ ΑΠΑΛ/ΜΕΝΗΣ ΙΔΙΟΚΤΗΣΙΑΣ | ΕΜΒΑΔΑ ΠΟΥ ΒΑΡΥΝΟΥΝ ΤΟΝ ΙΔΙΟΚΤΗΤΗ (ΑΥΤΟΑΠ/ΜΙΩΣΗ) Ή ΤΟ ΔΗΜΟΣΙΟ ΟΤΑΝ ΣΥΝΤΡΕΧΕΙ Η ΠΕΡΙΠΤΩΣΗ ΠΕΡΙΟΡΙΣΜΟΥ ΛΟΓΩ Ε/2 | ΕΜΒΑΔΑ ΠΟΥ ΒΑΡΥΝΟΥΝ ΤΡΙΤΟΥΣ ΠΑΡΟΔΙΟΥΣ ΚΑΙ ΤΟ ΔΗΜΟΣΙΟ ΜΕΤΑ ΤΗΝ ΕΞΑΝΤΛΗΣΗ ΤΩΝ ΥΠΟΧΡΕΩΣ. ΤΩΝ ΠΑΡΟΔΙΩΝ ΙΔΙΟΚΤΗΤΩΝ | ΑΡΙΘΜΟΣ ΥΠΟΧΡΕΗΣ ΙΔΙΟΚΤΗΣΙΑΣ | ΕΙΔΟΣ | ΠΕΡΙΜΕΤΡΙΚΑ ΟΡΙΑ | ΕΜΒΑΔΟΝ | ΑΡΙΘΜΟΣ ΔΙΚΑΙΟΥΧΟΥ ΙΔΙΟΚΤΗΣΙΑΣ | ΕΛΕΓΧΟΣ ΩΣ ΠΡΟΣ ΤΗ ΜΕΓΙΣΤΗ ΘΕΩΡΗΤΙΚΑ ΔΥΝΑΤΗ ΕΠΙΒΑΡΥΝΣΗ ΚΑΘΕ ΠΑΡΟΔΙΑΣ ΙΔΙΟΚΤΗΣΙΑΣ | |
| 13 | 14 | 15 | 16 | 17 | 18 | 19 | 20 | 21 | 22 | 23 | 24 |
| | | | 549.89 | 1659.68 | | | | | | | |
| 52 ΜΜ. | >270.62 | 32-45-46-43-44-33-32 | 270.62 | | Αυτ. | | | | | | |
| .00 Μ2 | | -35-194 | | | | | | | | | |
| .32 Μ3 | | 33-44-43-42-41-40-39- | | 854.70 | Δημ. | | | | | | |
| 00 ΧΛΓΡ | | -36-33 | | | | | | | | | |
| 14 ΤΕΜ | | | | | | | | | | | |
| .00 Μ2 | >818.75 | 67-68-69-70-71-72-86- | 818.75 | | Αυτ. | | 85-86-94-85 | 1.40 | 08 | | |
| 39 Μ3 | | -85-73-74-75-76-77- | | | | | | | | | |
| 24 Μ3 | | -78-67 | | | | | | | | | |
| .77 Μ3 | | 78-77-76-75-74-73-85- | | 1022.92 | Δημ. | | | | | | |
| 7 ΤΕΜ | | -95-96-84-83-82-81- | | | | | | | | | |
| 1 ΤΕΜ | | -80-79-78 | | | | | | | | | |
| 00 Μ2 | | | | | | | | | | | |
| .35 Μ3 | | | | | | | | | | | |
| 3 ΤΕΜ | | | | | | | | | | | |
| 1 ΤΕΜ | | | | | | | | | | | |
| 00 Μ2 | | | | | | | | | | | |
| .35 Μ3 | | | | | | | | | | | |
| 4 ΤΕΜ | | | | | | | | | | | |
| 1 ΤΕΜ | | | | | | | | | | | |
| 2 ΤΕΜ | | | | | | | | | | | |
| 00 Μ2 | | | | | | | | | | | |
| .35 Μ3 | | | | | | | | | | | |
| 2 ΤΕΜ | | | | | | | | | | | |
| 1 ΤΕΜ | | | | | | | | | | | |
| | | | 1639.26 | 3537.30 | | | | | | | |

ΠΕΡΙΦΕΡΕΙΑ ΙΟΝΙΩΝ ΝΗΣΙΩΝ
ΑΚΡΙΒΕΣ ΦΩΤΟΑΝΤΙΓΡΑΦΟ
Κέρκυρα



ΝΟΜΑΡΧΙΑΚΗ ΑΥΤΟΔΙΟΙΚΗΣΗ ΚΕΦΑΛΛΗΝΙΑΣ ΚΑΙ ΙΘΑΚΗΣ
Δ/ΝΣΗ ΤΕΧΝΙΚΩΝ ΥΠΗΡΕΣΙΩΝ

## ΚΤΗΜΑΤΟΛΟΓΙΚΟΣ ΠΙΝΑΚΑΣ
ΜΕΛΕΤΗΣ ΟΔΟΥ ΚΡΑΝΙΑΣ (ΠΙΝ : 3/17)

| ΑΡΙΘΜΟΣ ΙΔΙΟΚΤΗΣΙΑΣ | ΣΤΟΙΧΕΙΑ ΦΕΡΟΜΕΝΩΝ ΙΔΙΟΚΤΗΤΩΝ | | | ΔΙΚΑΙΩΜΑΤΑ ΣΕ ΕΠΙ ΜΕΡΟΥΣ ΙΔΙΟΚΤΗΣΙΕΣ ΓΙΑ ΕΜΒΑΔ | | | | | | | | |
|---|---|---|---|---|---|---|---|---|---|---|---|---|
| | | | | ΑΠΑΛΛΟΤΡΙΟΥΜΕΝΗ ΕΚΤΑΣΗ ΚΑΘΕ ΙΔΙΟΚΤΗΣΙΑΣ | | | ΕΠΙΚΕΙΜΕΝΑ ΣΤΙΣ ΑΠΑΛΛΟΤΡΙΟΥΜΕΝΕΣ ΕΚΤΑΣΕΙΣ ΜΕ ΥΠΟΧΡΕΟ ΤΟ ΔΗΜΟΣΙΟ | | | | | |
| | | | | | | | ΚΤΙΣΜΑΤΑ | | | ΛΟΙΠΑ ΕΠΙΚΕΙΜΕΝΑ | | |
| | ΟΝΟΜΑΤΕΠΩΝΥΜΟ | ΟΝΟΜΑ ΠΑΤΕΡΑ Ή ΣΥΖΥΓΟΥ | ΔΙΕΥΘΥΝΣΗ ΚΑΤΟΙΚΙΑΣ | ΕΙΔΟΣ | ΠΕΡΙΜΕΤΡΙΚΑ ΟΡΙΑ | ΕΜΒΑΔΟΝ | ΑΡΙΘΜΗΣΗ ΚΤΙΣΜΑΤΩΝ | ΕΙΔΟΣ ΚΑΙ ΠΟΙΟΤΗΤΑ ΚΑΤΑΣΚΕΥΗΣ | ΟΓΚΟΣ | ΕΙΔΟΣ ΚΑΙ ΠΕΡΙΓΡΑΦΗ | ΚΑΤΗΓΟΡΙΑ Ή ΠΟΙΟΤΗΤΑ | ΠΟΣΟΤΗΤ Μ |
| 1 | 2 | 3 | 4 | 5 | 6 | 7 | 8 | 9 | 10 | 11 | 12 | 13 |
| | ΑΠΟ ΜΕΤΑΦΟΡΑ | | | | | 5176.56 | | | | | | |
| 8 | Σκλαβουνάκη Ελένη<br>Σπυράτου-Φασίτσα Ελισσάβετ<br>Σπυράτος Κωνσταντίνος | Διονυσίου<br>Διονυσίου<br>Διονυσίου | Χοίδη 2<br>Αργοστόλι | Αγροτεμάχιο | 86-87-88-89-90-101--100-99-98-97-96-95--85-86 | 1392.99 | | | | Ξερολιθιά<br>Ελιές | Παλαιά<br>Μεγάλες | 87.53 Μ<br>6 Τ |
| 9 | Δ.Ε.Η. | | | Αγροτεμάχιο | 115-116-124-123-122-121-120-115 | 1266.63 | | | | Ξερολιθιά<br>Λεύκες<br>Λεύκες | Παλαιά<br>Μεγάλες<br>Μεσαίες | 78.38 Μ<br>9 Τ<br>7 Τ |
| 10 | Ίδρυμα Υιών Παν. Φωκά Κοσμετάτου | | Αναγνωστοπούλου 6<br>Αργοστόλι | Αγροτεμάχιο | 116-125-126-132-131--130-123-124-116 | 1344.17 | | | | Ξερολιθιά<br>Λεύκες<br>Λεύκες<br>Ελιές<br>Ελιές | Παλαιά<br>Μεγάλες<br>Μικρές<br>Μεγάλες<br>Μικρές | 96.94 Μ<br>12 Τ<br>6 Τ<br>3 Τ<br>2 Τ |
| 11 | Σταματελάτος Γεράσιμος | Διονυσίου | ΝΥ 11355<br>Η.Π.Α. | Αγροτεμάχιο | 125-133-134-138-137--136-132-125 | 368.32 | | | | Λεύκες<br>Ξερολιθιά<br>Συρματόπλεγμα | Μεγάλες<br>Παλαιά<br>Παλαιό | 5 Τ<br>26.28 Μ<br>28.80 Μ |
| | ΣΕ ΜΕΤΑΦΟΡΑ | | | | | 9548.67 | | | | | | |

ΑΥΓΟΥΣΤΟΣ 2000
ΣΕΛΙΔΑ : 3

| ΒΑΔΑ ΚΑΙ ΕΠΙΚΕΙΜΕΝΑ | | | | | | ΥΠΟΧΡΕΩΣΕΙΣ | | | | | ΠΑΡΑΤΗΡΗΣΕΙΣ |
|---|---|---|---|---|---|---|---|---|---|---|---|
| :Ο | ΚΑΤΑΜΕΡΙΣΜΟΣ ΤΗΣ ΑΠΟΖΗΜΙΩΣΗΣ ΜΕΤΑΞΥ ΠΑΡΟΔΙΩΝ ΚΑΙ ΔΗΜΟΣΙΟΥ | | | | | | | | | | |
| ΟΤΗΤΑ Μ.Μ. | ΤΟ ΜΙΣΟ ΤΗΣ ΕΚΤΑΣΗΣ ΠΟΥ ΑΠΟΜΕΝΕΙ ΜΕΤΑ ΤΗΝ ΑΠΑΛ/ΣΗ Ή Η ΕΝΔΕΙΞΗ ΟΤΙ ΕΙΝΑΙ ΜΕΓΑΛΥΤΕΡΟ ΤΟΥ ΑΘΡΟΙΣΜ. ΤΩΝ ΥΠΟΧΡΕΩΣΕΩΝ | ΠΕΡΙΜΕΤΡΙΚΑ ΟΡΙΑ ΤΩΝ ΕΠΙ ΜΕΡΟΥΣ ΕΚΤΑΣΕΩΝ ΤΗΣ ΑΠΑΛ/ΜΕΝΗΣ ΙΔΙΟΚΤΗΣΙΑΣ | ΕΜΒΑΔΑ ΠΟΥ ΒΑΡΥΝΟΥΝ ΤΟΝ ΙΔΙΟΚΤΗΤΗ (ΑΥΤΟΑΠ/ΜΙΩΣΗ) Ή ΤΟ ΔΗΜΟΣΙΟ ΟΤΑΝ ΣΥΝΤΡΕΧΕΙ Η ΠΕΡΙΠΤΩΣΗ ΠΕΡΙΟΡΙΣΜΟΥ ΛΟΓΩ Ε/2 | ΕΜΒΑΔΑ ΠΟΥ ΒΑΡΥΝΟΥΝ ΤΡΙΤΟΥΣ ΠΑΡΟΔΙΟΥΣ ΚΑΙ ΤΟ ΔΗΜΟΣΙΟ ΜΕΤΑ ΤΗΝ ΕΞΑΝΤΛΗΣΗ ΤΩΝ ΥΠΟΧΡΕΩΣ. ΤΩΝ ΠΑΡΟΔΙΩΝ ΙΔΙΟΚΤΗΤΩΝ | ΑΡΙΘΜΟΣ ΥΠΟΧΡΕΗΣ ΙΔΙΟΚΤΗΣΙΑΣ | ΕΙΔΟΣ | ΠΕΡΙΜΕΤΡΙΚΑ ΟΡΙΑ | ΕΜΒΑΔΟΝ | ΑΡΙΘΜΟΣ ΔΙΚΑΙΟΥΧΟΥ ΙΔΙΟΚΤΗΣΙΑΣ | ΕΛΕΓΧΟΣ ΩΣ ΠΡΟΣ ΤΗ ΜΕΓΙΣΤΗ ΘΕΩΡΗΤΙΚΑ ΔΥΝΑΤΗ ΕΠΙΒΑΡΥΝΣΗ ΚΑΘΕ ΠΑΡΟΔΙΑΣ ΙΔΙΟΚΤΗΣΙΑΣ | |
| 13 | 14 | 15 | 16 | 17 | 18 | 19 | 20 | 21 | 22 | 23 | 24 |
| | | | 1639.26 | 3537.30 | | | | | | | |
| .53 Μ3 | >605.29 | 86-87-88-89-90-91-92- | 605.29 | | Αυτ. | | | | | | |
| 6 ΤΕΜ | | -93-94-86 | | | | | | | | | |
| | | 85-94-93-92-91-90-101- | | 786.30 | Δημ. | | | | | | |
| | | -100-99-98-97-96-95-85 | | | | | | | | | |
| | | 85-86-94-85 | | 1.40 | 07 | | | | | | |
| .38 Μ3 | >501.14 | 115-116-117-118-119- | 501.14 | | Αυτ. | | | | | | |
| 9 ΤΕΜ | | -120-115 | | | | | | | | | |
| 7 ΤΕΜ | | 120-119-118-117-124- | | 764.87 | Δημ. | | | | | | |
| | | -123-122-121-120 | | | | | | | | | |
| | | 116-117-124-116 | | 0.62 | 10 | | | | | | |
| .94 Μ3 | >659.13 | 116-125-126-127-128- | 658.51 | | Αυτ. | | 116-117-124-116 | 0.62 | 09 | | |
| 12 ΤΕΜ | | -129-124-116 | | | | | | | | | |
| 6 ΤΕΜ | | 124-129-128-127-126- | | 685.66 | Δημ. | | | | | | |
| 3 ΤΕΜ | | -132-131-130-123-124 | | | | | | | | | |
| 2 ΤΕΜ | | | | | | | | | | | |
| 5 ΤΕΜ | >205.24 | 125-133-134-135-126-125 | 205.24 | | Αυτ. | | | | | | |
| 28 Μ3 | | 126-135-134-138-137-136- | | 163.08 | Δημ. | | | | | | |
| 80 Μ2 | | -132-126 | | | | | | | | | |
| | | | 3609.44 | 5939.23 | | | | | | | |

ΠΕΡΙΦΕΡΕΙΑ ΙΟΝΙΩΝ ΝΗΣΙΩΝ
ΑΚΡΙΒΕΣ ΦΩΤΟΑΝΤΙΓΡΑΦΟ
Κέρκυρα ..................



ΝΟΜΑΡΧΙΑΚΗ ΑΥΤΟΔΙΟΙΚΗΣΗ ΚΕΦΑΛΛΗΝΙΑΣ ΚΑΙ ΙΘΑΚΗΣ
Δ/ΝΣΗ ΤΕΧΝΙΚΩΝ ΥΠΗΡΕΣΙΩΝ

ΚΤΗΜΑΤΟΛΟΓΙΚΟΣ ΠΙΝΑΚΑΣ
ΜΕΛΕΤΗΣ ΟΔΟΥ ΚΡΑΝΙΑΣ (ΠΙΝ : 4/17)

| ΑΡΙΘΜΟΣ ΙΔΙΟΚΤΗΣΙΑΣ | ΣΤΟΙΧΕΙΑ ΦΕΡΟΜΕΝΩΝ ΙΔΙΟΚΤΗΤΩΝ | | | ΔΙΚΑΙΩΜΑΤΑ ΣΕ ΕΠΙ ΜΕΡΟΥΣ ΙΔΙΟΚΤΗΣΙΕΣ ΓΙΑ ΕΜΒΑΔ | | | | | | | | |
|---|---|---|---|---|---|---|---|---|---|---|---|---|
| | | | | ΑΠΑΛΛΟΤΡΙΟΥΜΕΝΗ ΕΚΤΑΣΗ ΚΑΘΕ ΙΔΙΟΚΤΗΣΙΑΣ | | | ΕΠΙΚΕΙΜΕΝΑ ΣΤΙΣ ΑΠΑΛΛΟΤΡΙΟΥΜΕΝΕΣ ΕΚΤΑΣΕΙΣ ΜΕ ΥΠΟΧΡΕΟ ΤΟ ΔΗΜΟΣΙΟ | | | | | |
| | | | | | | | ΚΤΙΣΜΑΤΑ | | | ΛΟΙΠΑ ΕΠΙΚΕΙΜΕΝΑ | | |
| | ΟΝΟΜΑΤΕΠΩΝΥΜΟ | ΟΝΟΜΑ ΠΑΤΕΡΑ 'Η ΣΥΖΥΓΟΥ | ΔΙΕΥΘΥΝΣΗ ΚΑΤΟΙΚΙΑΣ | ΕΙΔΟΣ | ΠΕΡΙΜΕΤΡΙΚΑ ΟΡΙΑ | ΕΜΒΑΔΟΝ | ΑΡΙΘΜΗΣΗ ΚΤΙΣΜΑΤΩΝ | ΕΙΔΟΣ ΚΑΙ ΠΟΙΟΤΗΤΑ ΚΑΤΑΣΚΕΥΗΣ | ΟΓΚΟΣ | ΕΙΔΟΣ ΚΑΙ ΠΕΡΙΓΡΑΦΗ | ΚΑΤΗΓΟΡΙΑ 'Η ΠΟΙΟΤΗΤΑ | ΠΟΣΟΤΗΤ Μ |
| 1 | 2 | 3 | 4 | 5 | 6 | 7 | 8 | 9 | 10 | 11 | 12 | 13 |
| | ΑΠΟ ΜΕΤΑΦΟΡΑ | | | | | 9548.67 | | | | | | |
| 12 | Αγγελάτος Σπυρίδων | Κων/νου | Πηλίκα 3<br>Αργοστόλι | Αγροτεμάχιο | 133-139-140-141-142-<br>-143-138-134-133 | 361.39 | | | | Ξερολιθιά<br>Οπλισμένο σκυρόδεμα<br>Σιδηρούς οπλισμός<br>Συρματόπλεγμα<br>Μετ. κατασκ.- πόρτες<br>Λεύκες | Παλαιά<br><br><br><br><br>Μεγάλες | 17.70 Μ3<br>2.00 Μ3<br>200 ΧΛ<br>7.20 Μ2<br>50 ΧΛ<br>3 ΤΕ |
| 13 | Βαλλιανάτος Ανδρέας<br>Πολλάτος Διονύσιος | Κοσμά<br>Τζαννέτου | Τραυλιάτα | Αγροτεμάχιο | 13[illegible]-144-145-146-147-<br>-141-140-139 | 355.40 | | | | Ξερολιθιά<br>Λεύκες | Παλαιά<br>Μεγάλες | 35.60 Μ3<br>2 ΤΕ |
| 14 | Κοκκόσης Απόστολος<br>Κοκκόσης Διονύσιος | Σπυράγγελου<br>Σπυράγγελου | Βύρωνος 20<br>Αργοστόλι | Αγροτεμάχιο | [illegible]-148-149-151-152-<br>-146-145-144 | 445.62 | | | | Ξερολιθιά<br>Συρματόπλεγμα | Παλαιά | 20.94 Μ3<br>37.80 Μ2 |
| 15 | Κοκκόσης Κωνσταντίνος<br>Κοκκόσης Βασίλειος<br>Κοκκόσης Διονύσης<br>Κοκκόσης Αποστόλης | Σπυράγγελου<br>Σπυράγγελου<br>Σπυράγγελου<br>Σπυράγγελου | Βύρωνος 20<br>Αργοστόλι | Αγροτεμάχιο | 149-153-154-155-159-<br>158-160-152-151-149 | 394.32 | | | | Συρματόπλεγμα<br>Ελιές<br>Ελιές | <br>Μεγάλες<br>Μικρές | 89.00 Μ2<br>3 ΤΕ<br>7 ΤΕ |
| 16 | Θεοδωρακάτος Βασίλειος<br>Θεοδωρακάτος Ιωάννης<br>Θεοδωρακάτος Ηλίας<br>Θεοδωρακάτος Ελευθέριος<br>Θεοδωρακάτος Παναγιώτης<br>Θεοδωρακάτος Χαράλαμπος | 'Αγγελου<br>'Αγγελου<br>'Αγγελου<br>'Αγγελου<br>'Αγγελου<br>'Αγγελου | Ιωάν. Μεταξά 2<br>Ιωάν. Μεταξά 2<br>Ιωάν. Μεταξά 2<br>Ιωάν. Μεταξά 12<br>Αντ. Τρίτση 64<br>Ιωάν. Μεταξά 12 | Αγροτεμάχιο | 208-209-210-211-212-<br>-222-221-220-219-<br>-217-208 | 1456.49 | | | | Ξερολιθιά<br>Συρματόπλεγμα<br>Λεύκες<br>Λεύκες | Παλαιά<br><br>Μεγάλες<br>Μικρές | 76.44 Μ3<br>19.53 Μ2<br>6 ΤΕ<br>3 ΤΕ |
| | ΣΕ ΜΕΤΑΦΟΡΑ | | | | | 12561.89 | | | | | | |

ΑΥΓΟΥΣΤΟΣ 2000
ΣΕΛΙΔΑ : 4

| ΒΑΔΑ ΚΑΙ ΕΠΙΚΕΙΜΕΝΑ | | | | | | ΥΠΟΧΡΕΩΣΕΙΣ | | | | | ΠΑΡΑΤΗΡΗΣΕΙΣ |
|---|---|---|---|---|---|---|---|---|---|---|---|
| ΙΟ | ΚΑΤΑΜΕΡΙΣΜΟΣ ΤΗΣ ΑΠΟΖΗΜΙΩΣΗΣ ΜΕΤΑΞΥ ΠΑΡΟΔΙΩΝ ΚΑΙ ΔΗΜΟΣΙΟΥ | | | | | | | | | | |
| ΟΤΗΤΑ Μ.Μ. | ΤΟ ΜΙΣΟ ΤΗΣ ΕΚΤΑΣΗΣ ΠΟΥ ΑΠΟΜΕΝΕΙ ΜΕΤΑ ΤΗΝ ΑΠΑΛ/ΣΗ Ή Η ΕΝΔΕΙΞΗ ΟΤΙ ΕΙΝΑΙ ΜΕΓΑΛΥΤΕΡΟ ΤΟΥ ΑΘΡΟΙΣΜ. ΤΩΝ ΥΠΟΧΡΕΩΣΕΩΝ | ΠΕΡΙΜΕΤΡΙΚΑ ΟΡΙΑ ΤΩΝ ΕΠΙ ΜΕΡΟΥΣ ΕΚΤΑΣΕΩΝ ΤΗΣ ΑΠΑΛ/ΜΕΝΗΣ ΙΔΙΟΚΤΗΣΙΑΣ | ΕΜΒΑΔΑ ΠΟΥ ΒΑΡΥΝΟΥΝ ΤΟΝ ΙΔΙΟΚΤΗΤΗ (ΑΥΤΟΑΠ/ΜΙΩΣΗ) Ή ΤΟ ΔΗΜΟΣΙΟ ΟΤΑΝ ΣΥΝΤΡΕΧΕΙ Η ΠΕΡΙΠΤΩΣΗ ΠΕΡΙΟΡΙΣΜΟΥ ΛΟΓΩ Ε/2 | ΕΜΒΑΔΑ ΠΟΥ ΒΑΡΥΝΟΥΝ ΤΡΙΤΟΥΣ ΠΑΡΟΔΙΟΥΣ ΚΑΙ ΤΟ ΔΗΜΟΣΙΟ ΜΕΤΑ ΤΗΝ ΕΞΑΝΤΛΗΣΗ ΤΩΝ ΥΠΟΧΡΕΩΣ. ΤΩΝ ΠΑΡΟΔΙΩΝ ΙΔΙΟΚΤΗΤΩΝ | ΑΡΙΘΜΟΣ ΥΠΟΧΡΕΗΣ ΙΔΙΟΚΤΗΣΙΑΣ | ΕΙΔΟΣ | ΠΕΡΙΜΕΤΡΙΚΑ ΟΡΙΑ | ΕΜΒΑΔΟΝ | ΑΡΙΘΜΟΣ ΔΙΚΑΙΟΥΧΟΥ ΙΔΙΟΚΤΗΣΙΑΣ | ΕΛΕΓΧΟΣ ΩΣ ΠΡΟΣ ΤΗ ΜΕΓΙΣΤΗ ΘΕΩΡΗΤΙΚΑ ΔΥΝΑΤΗ ΕΠΙΒΑΡΥΝΣΗ ΚΑΘΕ ΠΑΡΟΔΙΑΣ ΙΔΙΟΚΤΗΣΙΑΣ | |
| 13 | 14 | 15 | 16 | 17 | 18 | 19 | 20 | 21 | 22 | 23 | 24 |
| | | | 3609.44 | 5939.23 | | | | | | | |
| .70 Μ3 | >176.36 | 133-139-140-134-133 | 176.36 | | Αυτ. | | | | | | |
| 2.00 Μ3 | | 134-140-141-142-143- | | 185.03 | Δημ. | | | | | | |
| 200 ΧΛΓΡ | | -138-134 | | | | | | | | | |
| 7.20 Μ2 | | | | | | | | | | | |
| 50 ΧΛΓΡ | | | | | | | | | | | |
| 3 ΤΕΜ | | | | | | | | | | | |
| .60 Μ3 | >159.69 | 139-144-145-140-139 | 159.69 | | Αυτ. | | | | | | |
| 2 ΤΕΜ | | 140-145-146-147-141-140 | | 195.71 | Δημ. | | | | | | |
| .94 Μ3 | >196.61 | 144-148-149-150-145-144 | 196.61 | | Αυτ. | | | | | | |
| 7.80 Μ2 | | 145-150-151-152-146-145 | | 248.21 | Δημ. | | | | | | |
| | | 149-150-151-149 | | 0.80 | 15 | | | | | | |
| .00 Μ2 | >163.87 | 149-153-154-155-156- | 163.07 | | Αυτ. | | 149-150-151-149 | 0.80 | 14 | | |
| 3 ΤΕΜ | | -157-151-149 | | | | | | | | | |
| 7 ΤΕΜ | | 151-157-156-159-158-160- | | 230.75 | Δημ. | | | | | | |
| | | -152-151 | | | | | | | | | |
| | | 155-156-159-155 | | 0.50 | 16 | | | | | | |
| .44 Μ3 | >487.95 | 208-209-210-211-212- | 487.95 | | Αυτ. | | | | | ΠΕΡΙΦΕΡΕΙΑ ΙΟΝΙΩΝ ΝΗΣΙΩΝ ΑΚΡΙΒΕΣ ΦΩΤΟΑΝΤΙΓΡΑΦΟ Κέρκυρα ........ | |
| .53 Μ2 | | -213-214-215-216- | | | | | | | | | |
| 6 ΤΕΜ | | -217-208 | | | | | | | | | |
| 3 ΤΕΜ | | 217-216-215-214-213- | | 968.54 | Δημ. | | | | | | |
| | | -212-222-221-220- | | | | | | | | | |
| | | -219-217 | | | | | | | | | |
| | | | 4793.12 | 7768.77 | | | | | | | |

ΝΟΜΑΡΧΙΑΚΗ ΑΥΤΟΔΙΟΙΚΗΣΗ ΚΕΦΑΛΛΗΝΙΑΣ ΚΑΙ ΙΘΑΚΗΣ
Δ/ΝΣΗ ΤΕΧΝΙΚΩΝ ΥΠΗΡΕΣΙΩΝ

ΚΤΗΜΑΤΟΛΟΓΙΚΟΣ ΠΙΝΑΚΑΣ
ΜΕΛΕΤΗΣ ΟΔΟΥ ΚΡΑΝΙΑΣ (ΠΙΝ : 5/17)

| ΑΡΙΘΜΟΣ ΙΔΙΟΚΤΗΣΙΑΣ | ΣΤΟΙΧΕΙΑ ΦΕΡΟΜΕΝΩΝ ΙΔΙΟΚΤΗΤΩΝ | | | ΔΙΚΑΙΩΜΑΤΑ ΣΕ ΕΠΙ ΜΕΡΟΥΣ ΙΔΙΟΚΤΗΣΙΕΣ ΓΙΑ ΕΜΒΑΔ | | | | | | | | |
|---|---|---|---|---|---|---|---|---|---|---|---|---|
| | | | | ΑΠΑΛΛΟΤΡΙΟΥΜΕΝΗ ΕΚΤΑΣΗ ΚΑΘΕ ΙΔΙΟΚΤΗΣΙΑΣ | | | ΕΠΙΚΕΙΜΕΝΑ ΣΤΙΣ ΑΠΑΛΛΟΤΡΙΟΥΜΕΝΕΣ ΕΚΤΑΣΕΙΣ ΜΕ ΥΠΟΧΡΕΟ ΤΟ ΔΗΜΟΣΙΟ | | | | | |
| | | | | | | | ΚΤΙΣΜΑΤΑ | | | ΛΟΙΠΑ ΕΠΙΚΕΙΜΕΝΑ | | |
| | ΟΝΟΜΑΤΕΠΩΝΥΜΟ | ΟΝΟΜΑ ΠΑΤΕΡΑ Ή ΣΥΖΥΓΟΥ | ΔΙΕΥΘΥΝΣΗ ΚΑΤΟΙΚΙΑΣ | ΕΙΔΟΣ | ΠΕΡΙΜΕΤΡΙΚΑ ΟΡΙΑ | ΕΜΒΑΔΟΝ | ΑΡΙΘΜΗΣΗ ΚΤΙΣΜΑΤΩΝ | ΕΙΔΟΣ ΚΑΙ ΠΟΙΟΤΗΤΑ ΚΑΤΑΣΚΕΥΗΣ | ΟΓΚΟΣ | ΕΙΔΟΣ ΚΑΙ ΠΕΡΙΓΡΑΦΗ | ΚΑΤΗΓΟΡΙΑ Ή ΠΟΙΟΤΗΤΑ | ΠΟΣΟΤΗΤ<br>Μ |
| 1 | 2 | 3 | 4 | 5 | 6 | 7 | 8 | 9 | 10 | 11 | 12 | 13 |
| | ΑΠΟ ΜΕΤΑΦΟΡΑ | | | | | 12561.89 | | | | | | |
| 17 | Τζάκης Διονύσιος | Παναγή | Φραγκάτα -<br>Ομαλά | Αγροτεμάχιο | 224-227-228-229-230-<br>-231-225-224 | 559.56 | | | | Ξερολιθιά<br>Λεύκα | Παλαιά<br>Μεγάλη | 11.52 Μ<br>1 Τ |
| 18 | Βασιλάτος Χαρίλαος<br>Βασιλάτος Βασίλειος | Δημητρίου<br>Χαριλάου | Καβαδία 46<br>Αργοστόλι | Αγροτεμάχιο | 227-232-233-234-236-<br>-237-229-226-227 | 332.37 | | | | Ξερολιθιά<br>Λεύκα<br>Λεύκες | Παλαιά<br>Μεγάλη<br>Μικρές | 11.52 Μ<br>1 Τ<br>2 Τ |
| 19 | Μαριαντωνάτος Σίμος | Ελευθερίου | Αργοστόλι | Αγροτεμάχιο | --- | 0.00 | | | | | | |
| 20 | Μενάγιας Ηλίας<br>Τσελέντης Χαράλαμπος | Νικολάου<br>Αγγέλου | Γερουλάνου 26<br>Αργοστόλι | Αγροτεμάχιο | 47-47'-48-47 | 48.98 | | | | Συρματόπλεγμα<br>Τσιμεντόλιθοι<br>Οπλισμένο σκυρόδεμα<br>Σιδηρούς οπλισμός<br>Μετ. κατασκ.- πόρτες | | 26.40 Μ<br>8.80 Μ<br>12.76 Μ<br>1275 ΧΓ<br>250 ΧΓ |
| 21 | Μενάγιας Ηλίας<br>Τσελέντης Χαράλαμπος | Νικολάου<br>Αγγέλου | Ν. Αφρική | Αγροτεμάχιο | 47'-51-50-49-48-47' | 124.60 | | | | Συρματόπλεγμα<br>Μουριές | Παλαιό<br>Μεγάλες | 36.40 Μ<br>2 Τ |
| 22 | Πολλάτος Σταύρος | Νικολάου | Αργοστόλι | Αγροτεμάχιο | 52-58-57-56-55-59-<br>-60-53-52 | 547.67 | | | | Ξερολιθιά<br>Αμυγδαλιά<br>Ελιές<br>Μετ. κατασκ.- πόρτες | Παλαιά<br>Μεγάλη<br>Μεσαίες | 48.60 Μ<br>1 Τ<br>6 Τ<br>50 ΧΓ |
| | ΣΕ ΜΕΤΑΦΟΡΑ | | | | | 14175.07 | | | | | | |

ΑΥΓΟΥΣΤΟΣ 2000
ΣΕΛΙΔΑ : 5

| ...ΒΑΔΑ ΚΑΙ ΕΠΙΚΕΙΜΕΝΑ | | | | | | ΥΠΟΧΡΕΩΣΕΙΣ | | | | | ΠΑΡΑΤΗΡΗΣΕΙΣ |
|---|---|---|---|---|---|---|---|---|---|---|---|
| ...Ο | ΚΑΤΑΜΕΡΙΣΜΟΣ ΤΗΣ ΑΠΟΖΗΜΙΩΣΗΣ ΜΕΤΑΞΥ ΠΑΡΟΔΙΩΝ ΚΑΙ ΔΗΜΟΣΙΟΥ | | | | | | | | | | |
| ...ΟΤΗΤΑ Μ.Μ. | ΤΟ ΜΙΣΟ ΤΗΣ ΕΚΤΑΣΗΣ ΠΟΥ ΑΠΟΜΕΝΕΙ ΜΕΤΑ ΤΗΝ ΑΠΑΛ/ΣΗ Ή Η ΕΝΔΕΙΞΗ ΟΤΙ ΕΙΝΑΙ ΜΕΓΑΛΥΤΕΡΟ ΤΟΥ ΑΘΡΟΙΣΜ. ΤΩΝ ΥΠΟΧΡΕΩΣΕΩΝ | ΠΕΡΙΜΕΤΡΙΚΑ ΟΡΙΑ ΤΩΝ ΕΠΙ ΜΕΡΟΥΣ ΕΚΤΑΣΕΩΝ ΤΗΣ ΑΠΑΛ/ΜΕΝΗΣ ΙΔΙΟΚΤΗΣΙΑΣ | ΕΜΒΑΔΑ ΠΟΥ ΒΑΡΥΝΟΥΝ ΤΟΝ ΙΔΙΟΚΤΗΤΗ (ΑΥΤΟΑΠ/ΜΙΩΣΗ) Ή ΤΟ ΔΗΜΟΣΙΟ ΟΤΑΝ ΣΥΝΤΡΕΧΕΙ Η ΠΕΡΙΠΤΩΣΗ ΠΕΡΙΟΡΙΣΜΟΥ ΛΟΓΩ Ε/2 | ΕΜΒΑΔΑ ΠΟΥ ΒΑΡΥΝΟΥΝ ΤΡΙΤΟΥΣ ΠΑΡΟΔΙΟΥΣ ΚΑΙ ΤΟ ΔΗΜΟΣΙΟ ΜΕΤΑ ΤΗΝ ΕΞΑΝΤΛΗΣΗ ΤΩΝ ΥΠΟΧΡΕΩΣ. ΤΩΝ ΠΑΡΟΔΙΩΝ ΙΔΙΟΚΤΗΤΩΝ | ΑΡΙΘΜΟΣ ΥΠΟΧΡΕΗΣ ΙΔΙΟΚΤΗΣΙΑΣ | ΕΙΔΟΣ | ΠΕΡΙΜΕΤΡΙΚΑ ΟΡΙΑ | ΕΜΒΑΔΟΝ | ΑΡΙΘΜΟΣ ΔΙΚΑΙΟΥΧΟΥ ΙΔΙΟΚΤΗΣΙΑΣ | ΕΛΕΓΧΟΣ ΩΣ ΠΡΟΣ ΤΗ ΜΕΓΙΣΤΗ ΘΕΩΡΗΤΙΚΑ ΔΥΝΑΤΗ ΕΠΙΒΑΡΥΝΣΗ ΚΑΘΕ ΠΑΡΟΔΙΑΣ ΙΔΙΟΚΤΗΣΙΑΣ | |
| ...3 | 14 | 15 | 16 | 17 | 18 | 19 | 20 | 21 | 22 | 23 | 24 |
| | | | 4793.12 | 7768.77 | | | | | | | |
| ...2 Μ3 | >1474.89 | 224-227-226-225-224 | 143.29 | | Αυτ. | | 226-227-228-226 | 1.60 | 18 | | |
| 1 ΤΕΜ | | 225-226-229-230- | | 416.27 | Δημ. | | | | | | |
| | | -231-225 | | | | | | | | | |
| ...2 Μ3 | >118.65 | 227-232-233-234- | 118.65 | | Αυτ. | | | | | | |
| 1 ΤΕΜ | | -228-227 | | | | | | | | | |
| 2 ΤΕΜ | | 226-228-234-236-237- | | 212.12 | Δημ. | | | | | | |
| | | -229-226 | | | | | | | | | |
| | | 226-227-228-226 | | 1.60 | 17 | | | | | | |
| | | | | | | | | | | | |
| ...40 Μ2 | > 48.98 | 47-47΄-48-47 | 48.98 | | Αυτ. | | | | | | |
| ...80 Μ2 | | | | | | | | | | | |
| ...76 Μ3 | | | | | | | | | | | |
| ...5 ΧΛΓΡ | | | | | | | | | | | |
| ...0 ΧΛΓΡ | | | | | | | | | | | |
| ...40 Μ2 | > 94.44 | 47΄-51-50-48-47΄ | 94.44 | | Αυτ. | | | | | | |
| 2 ΤΕΜ | | 48-50-49-48 | | 30.16 | Δημ. | | | | | | |
| ...50 Μ3 | >407.02 | 52-58-57-56-55-54- | 407.02 | | Αυτ. | | | | | | |
| 1 ΤΕΜ | | -53-52 | | | | | | | | | |
| 6 ΤΕΜ | | 53-54-55-59-60-53 | | 140.65 | Δημ. | | | | | | |
| ...0 ΧΛΓΡ | | | | | | | | | | | |
| | | | 5605.50 | 8569.57 | | | | | | | |

ΠΕΡΙΦΕΡΕΙΑ ΙΟΝΙΩΝ ΝΗΣΙΩΝ
ΑΚΡΙΒΕΣ ΦΩΤΟΑΝΤΙΓΡΑΦΟ


ΝΟΜΑΡΧΙΑΚΗ ΑΥΤΟΔΙΟΙΚΗΣΗ ΚΕΦΑΛΛΗΝΙΑΣ ΚΑΙ ΙΘΑΚΗΣ
Δ/ΝΣΗ ΤΕΧΝΙΚΩΝ ΥΠΗΡΕΣΙΩΝ

ΚΤΗΜΑΤΟΛΟΓΙΚΟΣ ΠΙΝΑΚΑΣ
ΜΕΛΕΤΗΣ ΟΔΟΥ ΚΡΑΝΙΑΣ (ΠΙΝ : 6/17)

| ΑΡΙΘΜΟΣ ΙΔΙΟΚΤΗΣΙΑΣ | ΣΤΟΙΧΕΙΑ ΦΕΡΟΜΕΝΩΝ ΙΔΙΟΚΤΗΤΩΝ | | | ΔΙΚΑΙΩΜΑΤΑ ΣΕ ΕΠΙ ΜΕΡΟΥΣ ΙΔΙΟΚΤΗΣΙΕΣ ΓΙΑ ΕΜΒΑΔ | | | | | | | | |
|---|---|---|---|---|---|---|---|---|---|---|---|---|
| | | | | ΑΠΑΛΛΟΤΡΙΟΥΜΕΝΗ ΕΚΤΑΣΗ ΚΑΘΕ ΙΔΙΟΚΤΗΣΙΑΣ | | | ΕΠΙΚΕΙΜΕΝΑ ΣΤΙΣ ΑΠΑΛΛΟΤΡΙΟΥΜΕΝΕΣ ΕΚΤΑΣΕΙΣ ΜΕ ΥΠΟΧΡΕΟ ΤΟ ΔΗΜΟΣΙΟ | | | | | |
| | | | | | | | ΚΤΙΣΜΑΤΑ | | | ΛΟΙΠΑ ΕΠΙΚΕΙΜΕΝΑ | | |
| | ΟΝΟΜΑΤΕΠΩΝΥΜΟ | ΟΝΟΜΑ ΠΑΤΕΡΑ 'Η ΣΥΖΥΓΟΥ | ΔΙΕΥΘΥΝΣΗ ΚΑΤΟΙΚΙΑΣ | ΕΙΔΟΣ | ΠΕΡΙΜΕΤΡΙΚΑ ΟΡΙΑ | ΕΜΒΑΔΟΝ | ΑΡΙΘΜΗΣΗ ΚΤΙΣΜΑΤΩΝ | ΕΙΔΟΣ ΚΑΙ ΠΟΙΟΤΗΤΑ ΚΑΤΑΣΚΕΥΗΣ | ΟΓΚΟΣ | ΕΙΔΟΣ ΚΑΙ ΠΕΡΙΓΡΑΦΗ | ΚΑΤΗΓΟΡΙΑ 'Η ΠΟΙΟΤΗΤΑ | ΠΟΣΟΤΗΤ Μ. |
| 1 | 2 | 3 | 4 | 5 | 6 | 7 | 8 | 9 | 10 | 11 | 12 | 13 |
| | ΑΠΟ ΜΕΤΑΦΟΡΑ | | | | | 14175.07 | | | | | | |
| 23 | Βαγγελάτος Αθανάσιος | Κλεάνθη | Περικλέους 21 | Αγροτεμάχιο | 58-61-62-63-66-65-64- | 336.73 | | | | Ξερολιθιά | Παλαιά | 30.00 Μ3 |
| | Καμπουρίδου Ευτυχία | Κλεάνθη | 15561 - Αθήνα | | -57-58 | | | | | Συρματόπλεγμα | Παλαιό | 15.86 Μ2 |
| | Βαγγελάτος Γεράσιμος | Κλεάνθη | Αργοστόλι | | | | | | | | | |
| | Βαγγελάτος Διονύσιος | Κλεάνθη | Ν.Υόρκη - Η.Π.Α. | | | | | | | | | |
| 24 | Μεταξάς Γεράσιμος | Μαρίνου | | Αγροτεμάχιο | 62-104-103-105-66- | 365.39 | | | | Λεύκες | Μεγάλες | 3 ΤΕ |
| | | | | | -63-62 | | | | | | | |
| 25 | Γνεσούλης Σπυρίδων | Παναγή | | Αγροτεμάχιο | 104-108-107-109-105- | 211.61 | | | | Συρματόπλεγμα | | 64.35 Μ2 |
| | Γνεσούλης Διονύσιος | Παναγή | | | -103-104 | | | | | Οπλισμένο σκυρόδεμα | | 8.62 Μ3 |
| | Γνεσούλης Ανδρέας | Παναγή | | | | | | | | Σιδηρούς οπλισμός | | 850 ΧΛ |
| | | | | | | | | | | Κορομηλιά | | 1 ΤΕ |
| | | | | | | | | | | Αμπέλι | | 14 ΤΕ |
| 26 | Σ. Κουρής - Α. Κονταράκης | | Αργοστόλι | Αγροτεμάχιο | 108-112-111-109-107-108 | 225.65 | | | | Οπλισμένο σκυρόδεμα | | 27.26 Μ3 |
| | | | | | | | | | | Σιδηρούς οπλισμός | | 2500 ΧΛ |
| | | | | | | | | | | Χαλικόδεμα | | 17.84 Μ3 |
| | | | | | | | | | | Διαφημ. πινακίδα | Απλή μεταλ. | 1 ΤΕ |
| | | | | | | | | | | Διαφημ. πινακίδα | Μεταλ. φωτ. | 1 ΤΕ |
| 27 | Σ. Κουρής - Α. Κονταράκης | | Αργοστόλι | Αγροτεμάχιο | 112-113-114-111-112 | 123.52 | | | | Συρματόπλεγμα | | 43.50 Μ2 |
| | | | | | | | | | | Μετ. κατασκ.- πόρτες | | 300 ΧΛ |
| | ΣΕ ΜΕΤΑΦΟΡΑ | | | | | 15437.97 | | | | | | |

| ΙΒΑΔΑ ΚΑΙ ΕΠΙΚΕΙΜΕΝΑ | | | | | | ΥΠΟΧΡΕΩΣΕΙΣ | | | | | ΠΑΡΑΤΗΡΗΣΕΙΣ |
|---|---|---|---|---|---|---|---|---|---|---|---|
| ΙΟ | ΚΑΤΑΜΕΡΙΣΜΟΣ ΤΗΣ ΑΠΟΖΗΜΙΩΣΗΣ ΜΕΤΑΞΥ ΠΑΡΟΔΙΩΝ ΚΑΙ ΔΗΜΟΣΙΟΥ | | | | | | | | | | |
| ΣΟΤΗΤΑ Μ.Μ. | ΤΟ ΜΙΣΟ ΤΗΣ ΕΚΤΑΣΗΣ ΠΟΥ ΑΠΟΜΕΝΕΙ ΜΕΤΑ ΤΗΝ ΑΠΑΛ/ΣΗ Ή Η ΕΝΔΕΙΞΗ ΟΤΙ ΕΙΝΑΙ ΜΕΓΑΛΥΤΕΡΟ ΤΟΥ ΑΘΡΟΙΣΜ. ΤΩΝ ΥΠΟΧΡΕΩΣΕΩΝ | ΠΕΡΙΜΕΤΡΙΚΑ ΟΡΙΑ ΤΩΝ ΕΠΙ ΜΕΡΟΥΣ ΕΚΤΑΣΕΩΝ ΤΗΣ ΑΠΑΛ/ΜΕΝΗΣ ΙΔΙΟΚΤΗΣΙΑΣ | ΕΜΒΑΔΑ ΠΟΥ ΒΑΡΥΝΟΥΝ ΤΟΝ ΙΔΙΟΚΤΗΤΗ (ΑΥΤΟΑΠ/ΜΙΩΣΗ) Ή ΤΟ ΔΗΜΟΣΙΟ ΟΤΑΝ ΣΥΝΤΡΕΧΕΙ Η ΠΕΡΙΠΤΩΣΗ ΠΕΡΙΟΡΙΣΜΟΥ ΛΟΓΩ Ε/2 | ΕΜΒΑΔΑ ΠΟΥ ΒΑΡΥΝΟΥΝ ΤΡΙΤΟΥΣ ΠΑΡΟΔΙΟΥΣ ΚΑΙ ΤΟ ΔΗΜΟΣΙΟ ΜΕΤΑ ΤΗΝ ΕΞΑΝΤΛΗΣΗ ΤΩΝ ΥΠΟΧΡΕΩΣ. ΤΩΝ ΠΑΡΟΔΙΩΝ ΙΔΙΟΚΤΗΤΩΝ | ΑΡΙΘΜΟΣ ΥΠΟΧΡΕΗΣ ΙΔΙΟΚΤΗΣΙΑΣ | ΕΙΔΟΣ | ΠΕΡΙΜΕΤΡΙΚΑ ΟΡΙΑ | ΕΜΒΑΔΟΝ | ΑΡΙΘΜΟΣ ΔΙΚΑΙΟΥΧΟΥ ΙΔΙΟΚΤΗΣΙΑΣ | ΕΛΕΓΧΟΣ ΩΣ ΠΡΟΣ ΤΗ ΜΕΓΙΣΤΗ ΘΕΩΡΗΤΙΚΑ ΔΥΝΑΤΗ ΕΠΙΒΑΡΥΝΣΗ ΚΑΘΕ ΠΑΡΟΔΙΑΣ ΙΔΙΟΚΤΗΣΙΑΣ | |
| 13 | 14 | 15 | 16 | 17 | 18 | 19 | 20 | 21 | 22 | 23 | 24 |
| | | | 5605.50 | 8569.57 | | | | | | | |
| 0.00 Μ3 | >277.17 | 58-61-62-63-64-57-58 | 275.96 | | Αυτ. | | 62-63-102-62 | 1.21 | 24 | | |
| 5.86 Μ2 | | 64-63-66-65-64 | | 60.77 | Δημ. | | | | | | |
| 3 ΤΕΜ | >223.39 | 62-104-103-102-62 | 222.66 | | Αυτ. | | 103-104-106-103 | 0.73 | 25 | | |
| | | 63-102-103-105-66-63 | | 141.52 | Δημ. | | | | | | |
| | | 62-63-102-62 | | 1.21 | 23 | | | | | | |
| 4.35 Μ2 | >134.22 | 104-108-107-106-104 | 133.08 | | Αυτ. | | 107-108-110-107 | 1.14 | 26 | | |
| 3.62 Μ3 | | 103-106-107-109-105-103 | | 77.80 | Δημ. | | | | | | |
| 850 ΧΛΓΡ | | 103-104-106-103 | | 0.73 | 24 | | | | | | |
| 1 ΤΕΜ | | | | | | | | | | | |
| 14 ΤΕΜ | | | | | | | | | | | |
| 7.26 Μ3 | >172.78 | 108-112-111-110-108 | 172.78 | | Αυτ. | | | | | | |
| 500 ΧΛΓΡ | | 107-110-111-109-107 | | 51.73 | Δημ. | | | | | | |
| 7.84 Μ3 | | 108-107-110-108 | | 1.14 | 25 | | | | | | |
| 1 ΤΕΜ | | | | | | | | | | | |
| 1 ΤΕΜ | | | | | | | | | | | |
| 3.50 Μ2 | >123.52 | 112.113-114-111-112 | 123.52 | | Αυτ. | | | | | | |
| 300 ΧΛΓΡ | | | | | | | | | | | |
| | | | 6533.50 | 8904.47 | | | | | | | |

ΠΕΡΙΦΕΡΕΙΑ ΙΟΝΙΩΝ ΝΗΣΙΩΝ
ΑΚΡΙΒΕΣ ΦΩΤΟΑΝΤΙΓΡΑΦΟ
Κέρκυρα

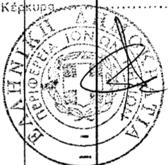

ΝΟΜΑΡΧΙΑΚΗ ΑΥΤΟΔΙΟΙΚΗΣΗ ΚΕΦΑΛΛΗΝΙΑΣ ΚΑΙ ΙΘΑΚΗΣ
Δ/ΝΣΗ ΤΕΧΝΙΚΩΝ ΥΠΗΡΕΣΙΩΝ


ΚΤΗΜΑΤΟΛΟΓΙΚΟΣ ΠΙΝΑΚΑΣ
ΜΕΛΕΤΗΣ ΟΔΟΥ ΚΡΑΝΙΑΣ (ΠΙΝ : 7/17)

| ΑΡΙΘΜΟΣ ΙΔΙΟΚΤΗΣΙΑΣ | ΣΤΟΙΧΕΙΑ ΦΕΡΟΜΕΝΩΝ ΙΔΙΟΚΤΗΤΩΝ | | | ΔΙΚΑΙΩΜΑΤΑ ΣΕ ΕΠΙ ΜΕΡΟΥΣ ΙΔΙΟΚΤΗΣΙΕΣ ΓΙΑ ΕΜΒΑΔ | | | | | | | | |
|---|---|---|---|---|---|---|---|---|---|---|---|---|
| | | | | ΑΠΑΛΛΟΤΡΙΟΥΜΕΝΗ ΕΚΤΑΣΗ ΚΑΘΕ ΙΔΙΟΚΤΗΣΙΑΣ | | | ΕΠΙΚΕΙΜΕΝΑ ΣΤΙΣ ΑΠΑΛΛΟΤΡΙΟΥΜΕΝΕΣ ΕΚΤΑΣΕΙΣ ΜΕ ΥΠΟΧΡΕΟ ΤΟ ΔΗΜΟΣΙΟ | | | | | |
| | | | | | | | ΚΤΙΣΜΑΤΑ | | | ΛΟΙΠΑ ΕΠΙΚΕΙΜΕΝΑ | | |
| | ΟΝΟΜΑΤΕΠΩΝΥΜΟ | ΟΝΟΜΑ ΠΑΤΕΡΑ 'Η ΣΥΖΥΓΟΥ | ΔΙΕΥΘΥΝΣΗ ΚΑΤΟΙΚΙΑΣ | ΕΙΔΟΣ | ΠΕΡΙΜΕΤΡΙΚΑ ΟΡΙΑ | ΕΜΒΑΔΟΝ | ΑΡΙΘΜΗΣΗ ΚΤΙΣΜΑΤΩΝ | ΕΙΔΟΣ ΚΑΙ ΠΟΙΟΤΗΤΑ ΚΑΤΑΣΚΕΥΗΣ | ΟΓΚΟΣ | ΕΙΔΟΣ ΚΑΙ ΠΕΡΙΓΡΑΦΗ | ΚΑΤΗΓΟΡΙΑ 'Η ΠΟΙΟΤΗΤΑ | ΠΟΣΟΤΗΤ Μ. |
| 1 | 2 | 3 | 4 | 5 | 6 | 7 | 8 | 9 | 10 | 11 | 12 | 13 |
| | ΑΠΟ ΜΕΤΑΦΟΡΑ | | | | | 15437.97 | | | | | | |
| 28 | Κονταρίνης Μιχαήλ | Γεωργίου | Βικ. Δαμόδου 15 | Αγροτεμάχιο | 113-161-162-114-113 | 293.87 | | | | Συρματόπλεγμα | | 87.15 Μ2 |
| | Κονταρίνης Διονύσιος | Γεωργίου | Αργοστόλι | | | | | | | Οπλισμένο σκυρόδεμα | | 41.61 Μ3 |
| | | | | | | | | | | Σιδηρούς οπλισμός | | 4000 ΧΛΓ |
| | | | | | | | | | | Ασφαλτόστρωση | | 12.00 Μ3 |
| | | | | | | | | | | Τσιμεντόλιθοι | | 7.24 Μ2 |
| | | | | | | | | | | Μετ. κατασκ.- πόρτες | | 300 ΧΛΓ |
| | | | | | | | | | | Ελιά | Μεσαία | 1 ΤΕ |
| 29 | Μοσχόπουλος Μιχαήλ | Αθανασίου | Παλλική | Αγροτεμάχιο | 163-167-166-165--164-163 | 140.95 | | | | Χαλικόδεμα | | 5.86 Μ3 |
| | Μοσχόπουλος Αριστείδης | Αθανασίου | | | | | | | | Μετ. κατασκ.- πόρτες | | 600 ΧΛΓ |
| | | | | | | | | | | Οπλισμένο σκυρόδεμα | | 20.56 Μ3 |
| | | | | | | | | | | Σιδηρούς οπλισμός | | 2000 ΧΛΓ |
| | | | | | | | | | | Διαφημ. πινακίδα μεγ. | Μεταλ. φωτ. | 1 ΤΕ |
| | | | | | | | | | | Ροδιές | | 6 ΤΕ |
| 30 | Παπαναστασάτου Αλεξάνδρα | Χαραλάμπους | Σ. Πυλαρινού 57 | Αγροτεμάχιο | 166-170-171-168-166 | 187.20 | | | | Χαλικόδεμα | | 16.60 Μ3 |
| | Καλογηράτος Ευάγγελος | Κων/νου | Αργοστόλι | | | | | | | Μετ. κατασκ.- πόρτες | | 400 ΧΛΓ |
| | | | | | | | | | | Οπλισμένο σκυρόδεμα | | 37.10 Μ3 |
| | | | | | | | | | | Σιδηρούς οπλισμός | | 3700 ΧΛΓ |
| | | | | | | | | | | Διαφημ. πινακίδα | Μεταλ. φωτ. | 1 ΤΕ |
| | | | | | | | | | | Συρματόπλεγμα | | 48.88 Μ2 |
| | | | | | | | | | | Τσιμεντόλιθοι | | 31.06 Μ2 |
| | ΣΕ ΜΕΤΑΦΟΡΑ | | | | | 16059.99 | | | | | | |

ΑΥΓΟΥΣΤΟΣ 2000
ΣΕΛΙΔΑ : 7

| ΙΒΑΔΑ ΚΑΙ ΕΠΙΚΕΙΜΕΝΑ | | | | | | ΥΠΟΧΡΕΩΣΕΙΣ | | | | | ΠΑΡΑΤΗΡΗΣΕΙΣ |
|---|---|---|---|---|---|---|---|---|---|---|---|
| ΙΟ | ΚΑΤΑΜΕΡΙΣΜΟΣ ΤΗΣ ΑΠΟΖΗΜΙΩΣΗΣ ΜΕΤΑΞΥ ΠΑΡΟΔΙΩΝ ΚΑΙ ΔΗΜΟΣΙΟΥ | | | | | | | | | | |
| ΣΟΤΗΤΑ Μ.Μ. | ΤΟ ΜΙΣΟ ΤΗΣ ΕΚΤΑΣΗΣ ΠΟΥ ΑΠΟΜΕΝΕΙ ΜΕΤΑ ΤΗΝ ΑΠΑΛ/ΣΗ 'Η Η ΕΝΔΕΙΞΗ ΟΤΙ ΕΙΝΑΙ ΜΕΓΑΛΥΤΕΡΟ ΤΟΥ ΑΘΡΟΙΣΜ. ΤΩΝ ΥΠΟΧΡΕΩΣΕΩΝ | ΠΕΡΙΜΕΤΡΙΚΑ ΟΡΙΑ ΤΩΝ ΕΠΙ ΜΕΡΟΥΣ ΕΚΤΑΣΕΩΝ ΤΗΣ ΑΠΑΛ/ΜΕΝΗΣ ΙΔΙΟΚΤΗΣΙΑΣ | ΕΜΒΑΔΑ ΠΟΥ ΒΑΡΥΝΟΥΝ ΤΟΝ ΙΔΙΟΚΤΗΤΗ (ΑΥΤΟΑΠ/ΜΙΩΣΗ) 'Η ΤΟ ΔΗΜΟΣΙΟ ΟΤΑΝ ΣΥΝΤΡΕΧΕΙ Η ΠΕΡΙΠΤΩΣΗ ΠΕΡΙΟΡΙΣΜΟΥ ΛΟΓΩ Ε/2 | ΕΜΒΑΔΑ ΠΟΥ ΒΑΡΥΝΟΥΝ ΤΡΙΤΟΥΣ ΠΑΡΟΔΙΟΥΣ ΚΑΙ ΤΟ ΔΗΜΟΣΙΟ ΜΕΤΑ ΤΗΝ ΕΞΑΝΤΛΗΣΗ ΤΩΝ ΥΠΟΧΡΕΩΣ. ΤΩΝ ΠΑΡΟΔΙΩΝ ΙΔΙΟΚΤΗΤΩΝ | ΑΡΙΘΜΟΣ ΥΠΟΧΡΕΗΣ ΙΔΙΟΚΤΗΣΙΑΣ | ΕΙΔΟΣ | ΠΕΡΙΜΕΤΡΙΚΑ ΟΡΙΑ | ΕΜΒΑΔΟΝ | ΑΡΙΘΜΟΣ ΔΙΚΑΙΟΥΧΟΥ ΙΔΙΟΚΤΗΣΙΑΣ | ΕΛΕΓΧΟΣ ΩΣ ΠΡΟΣ ΤΗ ΜΕΓΙΣΤΗ ΘΕΩΡΗΤΙΚΑ ΔΥΝΑΤΗ ΕΠΙΒΑΡΥΝΣΗ ΚΑΘΕ ΠΑΡΟΔΙΑΣ ΙΔΙΟΚΤΗΣΙΑΣ | |
| 13 | 14 | 15 | 16 | 17 | 18 | 19 | 20 | 21 | 22 | 23 | 24 |
| | | | 6533.50 | 8904.47 | | | | | | | |
| 7.15 Μ2<br>1.61 Μ3<br>.000 ΧΛΓΡ<br>2.00 Μ3<br>7.24 Μ2<br>300 ΧΛΓΡ<br>1 ΤΕΜ | >293.87 | 113-161-162-114-113 | 293.87 | | Αυτ. | | | | | | |
| 5.86 Μ3<br>500 ΧΛΓΡ<br>0.56 Μ3<br>.000 ΧΛΓΡ<br>1 ΤΕΜ<br>6 ΤΕΜ | >140.95 | 163-167-166-165-164-<br>-163 | 140.95 | | Αυτ. | | | | | | |
| 5.60 Μ3<br>4.00 ΧΛΓΡ<br>7.10 Μ3<br>700 ΧΛΓΡ<br>1 ΤΕΜ<br>3.88 Μ2<br>1.06 Μ2 | | 166-170-171-168-165-166 | 187.20 | | Αυτ. | | 169-170-171-169 | 0.73 | 31 | | |
| | | | 7155.52 | 8904.47 | | | | | | | |

ΠΕΡΙΦΕΡΕΙΑ ΙΟΝΙΩΝ ΝΗΣΙΩΝ
ΑΚΡΙΒΕΣ ΦΩΤΟΑΝΤΙΓΡΑΦΟ
Κέρκυρα ..........

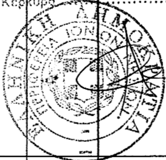


ΝΟΜΑΡΧΙΑΚΗ ΑΥΤΟΔΙΟΙΚΗΣΗ ΚΕΦΑΛΛΗΝΙΑΣ ΚΑΙ ΙΘΑΚΗΣ
Δ/ΝΣΗ ΤΕΧΝΙΚΩΝ ΥΠΗΡΕΣΙΩΝ

## ΚΤΗΜΑΤΟΛΟΓΙΚΟΣ ΠΙΝΑΚΑΣ
ΜΕΛΕΤΗΣ ΟΔΟΥ ΚΡΑΝΙΑΣ (ΠΙΝ : 8/17)

| ΑΡΙΘΜΟΣ ΙΔΙΟΚΤΗΣΙΑΣ | ΣΤΟΙΧΕΙΑ ΦΕΡΟΜΕΝΩΝ ΙΔΙΟΚΤΗΤΩΝ | | | ΔΙΚΑΙΩΜΑΤΑ ΣΕ ΕΠΙ ΜΕΡΟΥΣ ΙΔΙΟΚΤΗΣΙΕΣ ΓΙΑ ΕΜΒΑΔ | | | | | | | | |
|---|---|---|---|---|---|---|---|---|---|---|---|---|
| | | | | ΑΠΑΛΛΟΤΡΙΟΥΜΕΝΗ ΕΚΤΑΣΗ ΚΑΘΕ ΙΔΙΟΚΤΗΣΙΑΣ | | | ΕΠΙΚΕΙΜΕΝΑ ΣΤΙΣ ΑΠΑΛΛΟΤΡΙΟΥΜΕΝΕΣ ΕΚΤΑΣΕΙΣ ΜΕ ΥΠΟΧΡΕΟ ΤΟ ΔΗΜΟΣΙΟ | | | | | |
| | | | | | | | ΚΤΙΣΜΑΤΑ | | | ΛΟΙΠΑ ΕΠΙΚΕΙΜΕΝΑ | | |
| | ΟΝΟΜΑΤΕΠΩΝΥΜΟ | ΟΝΟΜΑ ΠΑΤΕΡΑ 'Η ΣΥΖΥΓΟΥ | ΔΙΕΥΘΥΝΣΗ ΚΑΤΟΙΚΙΑΣ | ΕΙΔΟΣ | ΠΕΡΙΜΕΤΡΙΚΑ ΟΡΙΑ | ΕΜΒΑΔΟΝ | ΑΡΙΘΜΗΣΗ ΚΤΙΣΜΑΤΩΝ | ΕΙΔΟΣ ΚΑΙ ΠΟΙΟΤΗΤΑ ΚΑΤΑΣΚΕΥΗΣ | ΟΓΚΟΣ | ΕΙΔΟΣ ΚΑΙ ΠΕΡΙΓΡΑΦΗ | ΚΑΤΗΓΟΡΙΑ 'Η ΠΟΙΟΤΗΤΑ | ΠΟΣΟΤΗΤ Μ |
| 1 | 2 | 3 | 4 | 5 | 6 | 7 | 8 | 9 | 10 | 11 | 12 | 13 |
| | ΑΠΟ ΜΕΤΑΦΟΡΑ | | | | | 16059.99 | | | | | | |
| 31 | Καπατσώρης Γεράσιμ.-Διονύσ. | Παναγή | Αλκιβιάδου 2 | Αγροτεμάχιο | 170-176-175-174-179- | 465.08 | | | | Ξερολιθιά | Παλαιά | 64.38 Μ |
| | Καπατσώρης Γεράσιμος | Δημητρίου | Αργοστόλι | | -178-177-171-169-170 | | | | | Λεύκες | Μεγάλες | 6 Τ |
| 32 | Αγγελάτος Σπύρος | Κων-νου | Πήλικα 4 | Αγροτεμάχιο | 175-180-181-182-170- | 252.28 | | | | Ξερολιθιά | Παλαιά | 15.22 Μ |
| | | | Αργοστόλι | | -183-174-175 | | | | | Συρματόπλεγμα | | 101.50 Μ |
| | | | | | | | | | | Μετ. κατασκ.- πόρτες | | 100 χλ |
| | | | | | | | | | | Οπλισμένο σκυρόδεμα | | 1.71 Μ |
| | | | | | | | | | | Σιδηρούς οπλισμός | | 170 χλ |
| | | | | | | | | | | Ελιές | Μεγάλες | 7 Τ |
| | | | | | | | | | | Πηγάδι | | 1 Τ |
| 33 34 | Αγγελάτος Ανδρέας | Κατσιμόβλαχ. | Αργοστόλι | Αγροτεμάχιο | 180-188-187-181-180 | 211.33 | | | | Συρματόπλεγμα | | 103.76 Μ |
| | | | | | | | | | | Οπλισμένο σκυρόδεμα | | 11.15 Μ |
| | | | | | | | | | | Σιδηρούς οπλισμός | | 1100 χλ |
| | | | | | | | | | | Ασφαλτόστρωση | | 19.70 Μ |
| 35 | Διακρούσης-Καπογιαννάτος | Σπυρίδωνα | Αργοστόλι | Αγροτεμάχιο | 188-189-190-187-188 | 275.59 | | | | Ξερολιθιά | Παλαιά | 31.56 Μ |
| | Διονύσιος | | | | 194-201-202-203-204- | 970.11 | | | | Οπλισμένο σκυρόδεμα | | 0.32 Μ |
| | Διακρούσης-Καπογιαννάτος | Σπυρίδωνα | Αργοστόλι | | -205-207-193-194 | | | | | Σιδηρούς οπλισμός | | 30 χλ |
| | Κων/νος-Γεράσιμος | | | | Σύνολο | 1245.70 | | | | Λεύκες | Μεγάλες | 4 Τ |
| | | | | | | | | | | Χαλικόδεμα | | 36.00 Μ |
| | ΣΕ ΜΕΤΑΦΟΡΑ | | | | | 18234.38 | | | | | | |

| ΙΒΑΔΑ ΚΑΙ ΕΠΙΚΕΙΜΕΝΑ | | | | | | ΥΠΟΧΡΕΩΣΕΙΣ | | | | | ΠΑΡΑΤΗΡΗΣΕΙΣ |
|---|---|---|---|---|---|---|---|---|---|---|---|
| ΙΟ | ΚΑΤΑΜΕΡΙΣΜΟΣ ΤΗΣ ΑΠΟΖΗΜΙΩΣΗΣ ΜΕΤΑΞΥ ΠΑΡΟΔΙΩΝ ΚΑΙ ΔΗΜΟΣΙΟΥ | | | | | | | | | | |
| ΣΟΤΗΤΑ Μ.Μ. | ΤΟ ΜΙΣΟ ΤΗΣ ΕΚΤΑΣΗΣ ΠΟΥ ΑΠΟΜΕΝΕΙ ΜΕΤΑ ΤΗΝ ΑΠΑΛ/ΣΗ Ή Η ΕΝΔΕΙΞΗ ΟΤΙ ΕΙΝΑΙ ΜΕΓΑΛΥΤΕΡΟ ΤΟΥ ΑΘΡΟΙΣΜ. ΤΩΝ ΥΠΟΧΡΕΩΣΕΩΝ | ΠΕΡΙΜΕΤΡΙΚΑ ΟΡΙΑ ΤΩΝ ΕΠΙ ΜΕΡΟΥΣ ΕΚΤΑΣΕΩΝ ΤΗΣ ΑΠΑΛ/ΜΕΝΗΣ ΙΔΙΟΚΤΗΣΙΑΣ | ΕΜΒΑΔΑ ΠΟΥ ΒΑΡΥΝΟΥΝ ΤΟΝ ΙΔΙΟΚΤΗΤΗ (ΑΥΤΟΑΠ/ΜΙΩΣΗ) Ή ΤΟ ΔΗΜΟΣΙΟ ΟΤΑΝ ΣΥΝΤΡΕΧΕΙ Η ΠΕΡΙΠΤΩΣΗ ΠΕΡΙΟΡΙΣΜΟΥ ΛΟΓΩ Ε/2 | ΕΜΒΑΔΑ ΠΟΥ ΒΑΡΥΝΟΥΝ ΤΡΙΤΟΥΣ ΠΑΡΟΔΙΟΥΣ ΚΑΙ ΤΟ ΔΗΜΟΣΙΟ ΜΕΤΑ ΤΗΝ ΕΞΑΝΤΛΗΣΗ ΤΩΝ ΥΠΟΧΡΕΩΣ. ΤΩΝ ΠΑΡΟΔΙΩΝ ΙΔΙΟΚΤΗΤΩΝ | ΑΡΙΘΜΟΣ ΥΠΟΧΡΕΗΣ ΙΔΙΟΚΤΗΣΙΑΣ | ΕΙΔΟΣ | ΠΕΡΙΜΕΤΡΙΚΑ ΟΡΙΑ | ΕΜΒΑΔΟΝ | ΑΡΙΘΜΟΣ ΔΙΚΑΙΟΥΧΟΥ ΙΔΙΟΚΤΗΣΙΑΣ | ΕΛΕΓΧΟΣ ΩΣ ΠΡΟΣ ΤΗ ΜΕΓΙΣΤΗ ΘΕΩΡΗΤΙΚΑ ΔΥΝΑΤΗ ΕΠΙΒΑΡΥΝΣΗ ΚΑΘΕ ΠΑΡΟΔΙΑΣ ΙΔΙΟΚΤΗΣΙΑΣ | |
| 13 | 14 | 15 | 16 | 17 | 18 | 19 | 20 | 21 | 22 | 23 | 24 |
| | | | 7155.52 | 8904.47 | | | | | | | |
| 4.38 Μ3 | >389.16 | 170-176-175-174-173-172- | 389.16 | | Αυτ. | | | | | | |
| 6 ΤΕΜ | | -171-170 | | | | | | | | | |
| | | 172-173-174-179-178-177- | | 75.19 | Δημ. | | | | | | |
| | | -172 | | | | | | | | | |
| | | 169-170-171-169 | | 0.73 | 30 | | | | | | |
| 5.22 Μ3 | >194.79 | 175-180-181-183-174-175 | 194.79 | | Αυτ. | | | | | | |
| 11.50 Μ2 | | 183-181-182-170-183 | | 57.49 | Δημ. | | | | | | |
| 100 ΧΛΓΡ | | | | | | | | | | | |
| 1.71 Μ3 | | | | | | | | | | | |
| 170 ΧΛΓΡ | | | | | | | | | | | |
| 7 ΤΕΜ | | | | | | | | | | | |
| 1 ΤΕΜ | | | | | | | | | | | |
| 3.76 Μ2 | >211.33 | 180-188-187-181-180 | 211.33 | | Αυτ. | | | | | | |
| 1.15 Μ3 | | | | | | | | | | | |
| 100 ΧΛΓΡ | | | | | | | | | | | |
| 9.70 Μ3 | | | | | | | | | | | |
| 1.56 Μ3 | >672.88 | 188-189-190-187-188 | 275.59 | | Αυτ. | | | | | | |
| 0.32 Μ3 | | 194-201-202-203-204- | 397.29 | | Αυτ. | | | | | | |
| 30 ΧΛΓΡ | | -205-206-207-193-194 | | | | | | | | | |
| 4 ΤΕΜ | | 207-206-205-207 | | 572.82 | Δημ. | | | | | | |
| 6.00 Μ3 | | | | | | | | | | | |
| \ | | | 8623.68 | 9610.70 | | | | | | | |

ΠΕΡΙΦΕΡΕΙΑ ΙΟΝΙΩΝ ΝΗΣΙΩΝ
ΑΚΡΙΒΕΣ ΦΩΤΟΑΝΤΙΓΡΑΦΟ
Κέρκυρα ..........

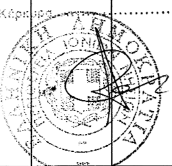

ΝΟΜΑΡΧΙΑΚΗ ΑΥΤΟΔΙΟΙΚΗΣΗ ΚΕΦΑΛΛΗΝΙΑΣ ΚΑΙ ΙΘΑΚΗΣ
Δ/ΝΣΗ ΤΕΧΝΙΚΩΝ ΥΠΗΡΕΣΙΩΝ

ΚΤΗΜΑΤΟΛΟΓΙΚΟΣ ΠΙΝΑΚΑΣ
ΜΕΛΕΤΗΣ ΟΔΟΥ ΚΡΑΝΙΑΣ (ΠΙΝ : 9/17)

| ΑΡΙΘΜΟΣ ΙΔΙΟΚΤΗΣΙΑΣ | ΣΤΟΙΧΕΙΑ ΦΕΡΟΜΕΝΩΝ ΙΔΙΟΚΤΗΤΩΝ | | | ΔΙΚΑΙΩΜΑΤΑ ΣΕ ΕΠΙ ΜΕΡΟΥΣ ΙΔΙΟΚΤΗΣΙΕΣ ΓΙΑ ΕΜΒΑΔ | | | | | | | | |
|---|---|---|---|---|---|---|---|---|---|---|---|---|
| | | | | ΑΠΑΛΛΟΤΡΙΟΥΜΕΝΗ ΕΚΤΑΣΗ ΚΑΘΕ ΙΔΙΟΚΤΗΣΙΑΣ | | | ΕΠΙΚΕΙΜΕΝΑ ΣΤΙΣ ΑΠΑΛΛΟΤΡΙΟΥΜΕΝΕΣ ΕΚΤΑΣΕΙΣ ΜΕ ΥΠΟΧΡΕΟ ΤΟ ΔΗΜΟΣΙΟ | | | | | |
| | | | | | | | ΚΤΙΣΜΑΤΑ | | | ΛΟΙΠΑ ΕΠΙΚΕΙΜΕΝΑ | | |
| | ΟΝΟΜΑΤΕΠΩΝΥΜΟ | ΟΝΟΜΑ ΠΑΤΕΡΑ Ή ΣΥΖΥΓΟΥ | ΔΙΕΥΘΥΝΣΗ ΚΑΤΟΙΚΙΑΣ | ΕΙΔΟΣ | ΠΕΡΙΜΕΤΡΙΚΑ ΟΡΙΑ | ΕΜΒΑΔΟΝ | ΑΡΙΘΜΗΣΗ ΚΤΙΣΜΑΤΩΝ | ΕΙΔΟΣ ΚΑΙ ΠΟΙΟΤΗΤΑ ΚΑΤΑΣΚΕΥΗΣ | ΟΓΚΟΣ | ΕΙΔΟΣ ΚΑΙ ΠΕΡΙΓΡΑΦΗ | ΚΑΤΗΓΟΡΙΑ Ή ΠΟΙΟΤΗΤΑ | ΠΟΣΟΤΗΤ Μ |
| 1 | 2 | 3 | 4 | 5 | 6 | 7 | 8 | 9 | 10 | 11 | 12 | 13 |
| | ΑΠΟ ΜΕΤΑΦΟΡΑ | | | | | 18234.38 | | | | | | |
| 36 | Γαλιατσάτος Γεώργιος | Νικολάου | Παύλου 5 | Αγροτεμάχιο | 189-196-195-194-193- | 121.61 | | | | Ξερολιθιά | Παλαιά | 47.90 Μ |
| | Γαλιατσάτος Γεράσιμος | Νικολάου | Ομαλά | | -192-191-190-189 | | | | | Συρματόπλεγμα | | 5.70 Μ |
| | Γαλιατσάτος Σπυρίδων | Νικολάου | | | | | | | | Λεύκες | Μεγάλες | 3 Τ |
| | | | | | | | | | | Λεύκες | Μικρές | 4 Τ |
| | | | | | | | | | | Μουριά | Μεγάλη | 1 Τ |
| 37 | Κρ[illegible]ύσσος Ηλίας | Γεράσιμου | | Αγροτεμ[illegible] | [illegible]-198-199-197 | 1.40 | | | | Ξερολιθιά | Παλαιά | 3.12 Μ |
| | | | | | | | | | | Λεύκα | Μεγάλη | 1 Τ |
| 38 | Κρ[illegible]ύσσος Ηλίας | Γεράσιμου | | Αγροτεμ[illegible] | [illegible]98-270-271-200-199- | 59.15 | | | | Ξερολιθιά | Παλαιά | 24.72 Μ |
| | | | | | -198 | | | | | | | |
| 39<br>40 | Ζαπάντης Λάμπρος | Διονυσίου | Κοντομιχάλου 8Α | Αγροτεμάχ[illegible]ο | 238-239-259-260-261- | 812.74 | 1 | Αποθήκη αγρ. πλακοσκεπ. | 9.00 Μ2 | Ξερολιθιά | Παλαιά | 33.30 Μ |
| | Ζαπάντης Σπυρίδων | Διονυσίου | Σ. Πυλαρινού 4 | | -245-244-243-238 | | 2 | Αποθήκη αγρ. λαμαρινοσκ. | 11.00 Μ2 | Πηγάδι | | 1 Τ |
| | | | Αργοστόλι | | | | | | | Οπλισμένο σκυρόδεμα | | 1.50 Μ |
| | | | | | | | | | | Σιδηρούς οπλισμός | | 150 ΧΛ |
| | | | | | | | | | | Λεύκες | Μεγάλες | 2 Τ |
| | | | | | | | | | | Πορτοκαλιές | Μικρές | 4 Τ |
| | | | | | | | | | | Αμυγδαλιές | Μεγάλες | 2 Τ |
| | | | | | | | | | | Καρυδιές | | 2 Τ |
| | | | | | | | | | | Λεμονιά | | 1 Τ |
| | | | | | | | | | | Κορομηλιά | | 1 Τ |
| 41 | Άγνωστος | | | Αγροτεμάχιο | 399-400-401-405-402- | 205.83 | | | | Ελιές | Μεγάλες | 5 Τ |
| | | | | | -403-399 | | | | | | | |
| | ΣΕ ΜΕΤΑΦΟΡΑ | | | | | 19435.11 | | | | | | |

ΑΥΓΟΥΣΤΟΣ 2000
ΣΕΛΙΔΑ : 9

| ΒΑΔΑ ΚΑΙ ΕΠΙΚΕΙΜΕΝΑ | | | | | | ΥΠΟΧΡΕΩΣΕΙΣ | | | | | ΠΑΡΑΤΗΡΗΣΕΙΣ |
|---|---|---|---|---|---|---|---|---|---|---|---|
| ΙΟ | ΚΑΤΑΜΕΡΙΣΜΟΣ ΤΗΣ ΑΠΟΖΗΜΙΩΣΗΣ ΜΕΤΑΞΥ ΠΑΡΟΔΙΩΝ ΚΑΙ ΔΗΜΟΣΙΟΥ | | | | | | | | | | |
| ΌΤΗΤΑ<br>Μ.Μ. | ΤΟ ΜΙΣΟ ΤΗΣ ΕΚΤΑΣΗΣ ΠΟΥ ΑΠΟΜΕΝΕΙ ΜΕΤΑ ΤΗΝ ΑΠΑΛ/ΣΗ Ή Η ΕΝΔΕΙΞΗ ΟΤΙ ΕΙΝΑΙ ΜΕΓΑΛΥΤΕΡΟ ΤΟΥ ΑΘΡΟΙΣΜ. ΤΩΝ ΥΠΟΧΡΕΩΣΕΩΝ | ΠΕΡΙΜΕΤΡΙΚΑ ΟΡΙΑ ΤΩΝ ΕΠΙ ΜΕΡΟΥΣ ΕΚΤΑΣΕΩΝ ΤΗΣ ΑΠΑΛ/ΜΕΝΗΣ ΙΔΙΟΚΤΗΣΙΑΣ | ΕΜΒΑΔΑ ΠΟΥ ΒΑΡΥΝΟΥΝ ΤΟΝ ΙΔΙΟΚΤΗΤΗ (ΑΥΤΟΑΠ/ΜΙΩΣΗ) Ή ΤΟ ΔΗΜΟΣΙΟ ΟΤΑΝ ΣΥΝΤΡΕΧΕΙ Η ΠΕΡΙΠΤΩΣΗ ΠΕΡΙΟΡΙΣΜΟΥ ΛΟΓΩ Ε/2 | ΕΜΒΑΔΑ ΠΟΥ ΒΑΡΥΝΟΥΝ ΤΡΙΤΟΥΣ ΠΑΡΟΔΙΟΥΣ ΚΑΙ ΤΟ ΔΗΜΟΣΙΟ ΜΕΤΑ ΤΗΝ ΕΞΑΝΤΛΗΣΗ ΤΩΝ ΥΠΟΧΡΕΩΣ. ΤΩΝ ΠΑΡΟΔΙΩΝ ΙΔΙΟΚΤΗΤΩΝ | ΑΡΙΘΜΟΣ ΥΠΟΧΡΕΗΣ ΙΔΙΟΚΤΗΣΙΑΣ | ΕΙΔΟΣ | ΠΕΡΙΜΕΤΡΙΚΑ ΟΡΙΑ | ΕΜΒΑΔΟΝ | ΑΡΙΘΜΟΣ ΔΙΚΑΙΟΥΧΟΥ ΙΔΙΟΚΤΗΣΙΑΣ | ΕΛΕΓΧΟΣ ΩΣ ΠΡΟΣ ΤΗ ΜΕΓΙΣΤΗ ΘΕΩΡΗΤΙΚΑ ΔΥΝΑΤΗ ΕΠΙΒΑΡΥΝΣΗ ΚΑΘΕ ΠΑΡΟΔΙΑΣ ΙΔΙΟΚΤΗΣΙΑΣ | |
| 13 | 14 | 15 | 16 | 17 | 18 | 19 | 20 | 21 | 22 | 23 | 24 |
| | | | 8623.68 | 9610.70 | | | | | | | |
| 7.90 Μ3 | >121.61 | 189-196-195-194-193- | 121.61 | | Αυτ. | | | | | | |
| .70 Μ2 | | -192-191-190-189 | | | | | | | | | |
| 3 ΤΕΜ | | | | | | | | | | | |
| 4 ΤΕΜ | | | | | | | | | | | |
| 1 ΤΕΜ | | | | | | | | | | | |
| 3.12 Μ3 | > 1.40 | 197-198-199-197 | 1.40 | | Αυτ. | | | | | | |
| 1 ΤΕΜ | | | | | | | | | | | |
| .72 Μ3 | > 59.15 | 198-270-271-200-199-198 | 59.15 | | Αυτ. | | | | | | |
| .30 Μ3 | >262.75 | 238-239-259-260-240- | 262.75 | | Αυτ. | | | | | | |
| 1 ΤΕΜ | | -241-242-238 | | | | | | | | | |
| .50 Μ3 | | 243-242-241-240-260- | | 543.76 | Δημ. | | | | | | |
| 150 ΧΛΓΡ | | -261-245-244-243 | | | | | | | | | |
| 2 ΤΕΜ | | 238-242-243-238 | | 6.23 | Δημ. | | | | | | |
| 4 ΤΕΜ | | | | | | | | | | | |
| 2 ΤΕΜ | | | | | | | | | | ΠΕΡΙΦΕΡΕΙΑ ΙΟΝΙΩΝ ΝΗΣΙΩΝ ΑΚΡΙΒΕΣ ΦΩΤΟΑΝΤΙΓΡΑΦΟ | |
| 2 ΤΕΜ | | | | | | | | | | Κέρκυρα........ | |
| 1 ΤΕΜ | | | | | | | | | | | |
| 1 ΤΕΜ | | | | | | | | | | | |
| 5 ΤΕΜ | >196.51 | 399-400-401-402-403- | 188.60 | | Αυτ. | | 400-401-407-400 | 7.91 | 64 |  | |
| | | -399 | | | | | | | | | |
| | | 402-401-405-402 | | 17.23 | Δημ. | | | | | | |
| | | | 9257.19 | 10177.92 | | | | | | | |

ΝΟΜΑΡΧΙΑΚΗ ΑΥΤΟΔΙΟΙΚΗΣΗ ΚΕΦΑΛΛΗΝΙΑΣ ΚΑΙ ΙΘΑΚΗΣ
Δ/ΝΣΗ ΤΕΧΝΙΚΩΝ ΥΠΗΡΕΣΙΩΝ

ΚΤΗΜΑΤΟΛΟΓΙΚΟΣ ΠΙΝΑΚΑΣ
ΜΕΛΕΤΗΣ ΟΔΟΥ ΚΡΑΝΙΑΣ (ΠΙΝ : 10/17)

| ΑΡΙΘΜΟΣ ΙΔΙΟΚΤΗΣΙΑΣ | ΣΤΟΙΧΕΙΑ ΦΕΡΟΜΕΝΩΝ ΙΔΙΟΚΤΗΤΩΝ | | | ΔΙΚΑΙΩΜΑΤΑ ΣΕ ΕΠΙ ΜΕΡΟΥΣ ΙΔΙΟΚΤΗΣΙΕΣ ΓΙΑ ΕΜΒΑ… — ΑΠΑΛΛΟΤΡΙΟΥΜΕΝΗ ΕΚΤΑΣΗ ΚΑΘΕ ΙΔΙΟΚΤΗΣΙΑΣ | | | ΕΠΙΚΕΙΜΕΝΑ ΣΤΙΣ ΑΠΑΛΛΟΤΡΙΟΥΜΕΝΕΣ ΕΚΤΑΣΕΙΣ ΜΕ ΥΠΟΧΡΕΟ ΤΟ ΔΗΜΟΣΙΟ — ΚΤΙΣΜΑΤΑ | | | ΛΟΙΠΑ ΕΠΙΚΕΙΜΕΝΑ | | |
|---|---|---|---|---|---|---|---|---|---|---|---|---|
| | ΟΝΟΜΑΤΕΠΩΝΥΜΟ | ΟΝΟΜΑ ΠΑΤΕΡΑ 'Η ΣΥΖΥΓΟΥ | ΔΙΕΥΘΥΝΣΗ ΚΑΤΟΙΚΙΑΣ | ΕΙΔΟΣ | ΠΕΡΙΜΕΤΡΙΚΑ ΟΡΙΑ | ΕΜΒΑΔΟΝ | ΑΡΙΘΜΗΣΗ ΚΤΙΣΜΑΤΩΝ | ΕΙΔΟΣ ΚΑΙ ΠΟΙΟΤΗΤΑ ΚΑΤΑΣΚΕΥΗΣ | ΟΓΚΟΣ | ΕΙΔΟΣ ΚΑΙ ΠΕΡΙΓΡΑΦΗ | ΚΑΤΗΓΟΡΙΑ 'Η ΠΟΙΟΤΗΤΑ | ΠΟΣΟΤΗ… |
| 1 | 2 | 3 | 4 | 5 | 6 | 7 | 8 | 9 | 10 | 11 | 12 | 13 |
| | ΑΠΟ ΜΕΤΑΦΟΡΑ | | | | | 19435.11 | | | | | | |
| 42 | Χαλικιάς Παναγής | Νικολάου | Ελ. Βενιζέλου 25 | Αγροτεμάχιο | 259-262-264-265-261- | 528.73 | 3 | Αποθήκη αγρ. ελλενίτ | 25.00 Μ2 | Οπλισμένο σκυρόδεμα | | 22.60 Μ |
| | | | Αργοστόλι | | -260-259 | | 4 | Οικία τσιμεντολ. ελλενίτ | 11.50 Μ2 | Σιδηρούς οπλισμός | | 2200 Χ |
| | | | | | | | | | | Συρματόπλεγμα | | 61.66 Μ |
| | | | | | | | | | | Συκιές | Μεγάλες | 3 Τ |
| | | | | | | | | | | Συκιά | Μικρή | 1 Τ |
| | | | | | | | | | | Ροδιά | | 1 Τ |
| | | | | | | | | | | Αμπέλια | | 8 Τ |
| 43 | Ρανος Διονύσιος | Αγγέλου | Ι. Φωκά 3 | Αγροτεμάχιο | 270-274-275-271-270 | 105.78 | | | | | | |
| | Ράνος Δημήτριος | Σπυρίδωνα | Ι. Φωκά 1 | | | | | | | | | |
| | | | Αργοστόλι | | | | | | | | | |
| 44 | Καλογηράτος Κων/νος | Αναστασίου | Κεφάλου 11 | Αγροτεμάχιο | 274-278-279-280-281- | 206.15 | | | | Διαφημ. πινακίδα απλή | | 1 Τ |
| | Καλογηράτος Πέτρος | | Κεφάλου 20 | | -276-275-274 | | | | | | | |
| | Καλογηράτος Διονύσιος | | Κεφάλου 20 | | | | | | | | | |
| | | | Αργοστόλι | | | | | | | | | |
| 45 | Διακρούσης-Καπογιαννάτος Γρηγόριος | Παναγιώτη | Μελβούρνη | Αγροτεμάχιο | 262-266-268-269-265- | 724.77 | | | | Ξερολιθιά | Παλαιά | 44.40 Μ |
| | | | Αυστραλία | | -264-262 | | | | | Λεύκα | Μεγάλη | 1 Τ |
| | | | | | | | | | | Λεύκες | Μεσαίες | 2 Τ |
| 46 | Μοσχόπουλος Μιχαήλ | Αθανασίου | Παλλική | Αγροτεμάχιο | 278-282-283-285-279- | 589.52 | | | | Συρματόπλεγμα | Παλαιό | 16.68 Μ |
| | Μοσχόπουλος Αριστείδης | | | | -278 | | | | | Λεύκες | Μεγάλες | 4 Τ |
| | | | | | | | | | | Ελιά | Μικρή | 1 Τ |
| | ΣΕ ΜΕΤΑΦΟΡΑ | | | | | 21590.06 | | | | | | |

ΑΥΓΟΥΣΤΟΣ 2000
ΣΕΛΙΔΑ : 10

| ΒΑΔΑ ΚΑΙ ΕΠΙΚΕΙΜΕΝΑ | | | | | | ΥΠΟΧΡΕΩΣΕΙΣ | | | | | ΠΑΡΑΤΗΡΗΣΕΙΣ |
|---|---|---|---|---|---|---|---|---|---|---|---|
| ΙΟ | ΚΑΤΑΜΕΡΙΣΜΟΣ ΤΗΣ ΑΠΟΖΗΜΙΩΣΗΣ ΜΕΤΑΞΥ ΠΑΡΟΔΙΩΝ ΚΑΙ ΔΗΜΟΣΙΟΥ | | | | | | | | | | |
| ΟΤΗΤΑ Μ.Μ. | ΤΟ ΜΙΣΟ ΤΗΣ ΕΚΤΑΣΗΣ ΠΟΥ ΑΠΟΜΕΝΕΙ ΜΕΤΑ ΤΗΝ ΑΠΑΛ/ΣΗ Ή Η ΕΝΔΕΙΞΗ ΟΤΙ ΕΙΝΑΙ ΜΕΓΑΛΥΤΕΡΟ ΤΟΥ ΑΘΡΟΙΣΜ. ΤΩΝ ΥΠΟΧΡΕΩΣΕΩΝ | ΠΕΡΙΜΕΤΡΙΚΑ ΟΡΙΑ ΤΩΝ ΕΠΙ ΜΕΡΟΥΣ ΕΚΤΑΣΕΩΝ ΤΗΣ ΑΠΑΛ/ΜΕΝΗΣ ΙΔΙΟΚΤΗΣΙΑΣ | ΕΜΒΑΔΑ ΠΟΥ ΒΑΡΥΝΟΥΝ ΤΟΝ ΙΔΙΟΚΤΗΤΗ (ΑΥΤΟΑΠ/ΜΙΩΣΗ) Ή ΤΟ ΔΗΜΟΣΙΟ ΟΤΑΝ ΣΥΝΤΡΕΧΕΙ Η ΠΕΡΙΠΤΩΣΗ ΠΕΡΙΟΡΙΣΜΟΥ ΛΟΓΩ Ε/2 | ΕΜΒΑΔΑ ΠΟΥ ΒΑΡΥΝΟΥΝ ΤΡΙΤΟΥΣ ΠΑΡΟΔΙΟΥΣ ΚΑΙ ΤΟ ΔΗΜΟΣΙΟ ΜΕΤΑ ΤΗΝ ΕΞΑΝΤΛΗΣΗ ΤΩΝ ΥΠΟΧΡΕΩΣ. ΤΩΝ ΠΑΡΟΔΙΩΝ ΙΔΙΟΚΤΗΤΩΝ | ΑΡΙΘΜΟΣ ΥΠΟΧΡΕΗΣ ΙΔΙΟΚΤΗΣΙΑΣ | ΕΙΔΟΣ | ΠΕΡΙΜΕΤΡΙΚΑ ΟΡΙΑ | ΕΜΒΑΔΟΝ | ΑΡΙΘΜΟΣ ΔΙΚΑΙΟΥΧΟΥ ΙΔΙΟΚΤΗΣΙΑΣ | ΕΛΕΓΧΟΣ ΩΣ ΠΡΟΣ ΤΗ ΜΕΓΙΣΤΗ ΘΕΩΡΗΤΙΚΑ ΔΥΝΑΤΗ ΕΠΙΒΑΡΥΝΣΗ ΚΑΘΕ ΠΑΡΟΔΙΑΣ ΙΔΙΟΚΤΗΣΙΑΣ | |
| 13 | 14 | 15 | 16 | 17 | 18 | 19 | 20 | 21 | 22 | 23 | 24 |
| | | | 9257.19 | 10177.92 | | | | | | | |
| .60 Μ3 | >179.87 | 259-262-263-260-259 | 179.32 | | Αυτ. | | | | | | |
| 200 ΧΛΓΡ | | 260-263-264-265-261- | | 348.86 | Δημ. | | | | | | |
| 1.66 Μ2 | | -260 | | | | | | | | | |
| 3 ΤΕΜ | | 262-263-264-262 | | 0.55 | 45 | | | | | | |
| 1 ΤΕΜ | | | | | | | | | | | |
| 1 ΤΕΜ | | | | | | | | | | | |
| 8 ΤΕΜ | | | | | | | | | | | |
| | >106.36 | 270-274-275-271-270 | 105.78 | | Αυτ. | | 274-275-276-274 | 0.58 | 44 | | |
| 1 ΤΕΜ | >185.07 | 274-278-279-281-276- | 185.07 | | Αυτ. | | | | | | |
| | | -274 | | | | | | | | | |
| | | 281-279-280-281 | | 20.50 | Δημ. | | | | | | |
| | | 274-275-276-274 | | 0.58 | 43 | | | | | | |
| .40 Μ3 | >282.05 | 262-266-267-264-262 | 281.50 | | Αυτ. | | 262-263-264-262 | 0.55 | 42 | | |
| 1 ΤΕΜ | | 264-267-266-268-269- | | 443.27 | Δημ. | | | | | | |
| 2 ΤΕΜ | | -265-264 | | | | | | | | | |
| .68 Μ2 | >364.55 | 278-282-283-279-278 | 364.55 | | Αυτ. | | | | | ΠΕΡΙΦΕΡΕΙΑ ΙΟΝΙΩΝ ΝΗΣΙΩΝ ΑΚΡΙΒΕΣ ΦΩΤΟΑΝΤΙΓΡΑΦΟ Κέρκυρα ........ | |
| 4 ΤΕΜ | | 279-283-285-280-279 | | 224.97 | Δημ. | | | | | | |
| 1 ΤΕΜ | | | | | | | | | | | |
| | | | 10373.41 | 11216.65 | | | | | | | |

ΝΟΜΑΡΧΙΑΚΗ ΑΥΤΟΔΙΟΙΚΗΣΗ ΚΕΦΑΛΛΗΝΙΑΣ ΚΑΙ ΙΘΑΚΗΣ
Δ/ΝΣΗ ΤΕΧΝΙΚΩΝ ΥΠΗΡΕΣΙΩΝ

ΚΤΗΜΑΤΟΛΟΓΙΚΟΣ ΠΙΝΑΚΑΣ
ΜΕΛΕΤΗΣ ΟΔΟΥ ΚΡΑΝΙΑΣ (ΠΙΝ : 11/17)

| ΑΡΙΘΜΟΣ ΙΔΙΟΚΤΗΣΙΑΣ | ΣΤΟΙΧΕΙΑ ΦΕΡΟΜΕΝΩΝ ΙΔΙΟΚΤΗΤΩΝ | | | ΔΙΚΑΙΩΜΑΤΑ ΣΕ ΕΠΙ ΜΕΡΟΥΣ ΙΔΙΟΚΤΗΣΙΕΣ ΓΙΑ ΕΜΒΑΔ | | | | | | | | |
|---|---|---|---|---|---|---|---|---|---|---|---|---|
| | | | | ΑΠΑΛΛΟΤΡΙΟΥΜΕΝΗ ΕΚΤΑΣΗ ΚΑΘΕ ΙΔΙΟΚΤΗΣΙΑΣ | | | ΕΠΙΚΕΙΜΕΝΑ ΣΤΙΣ ΑΠΑΛΛΟΤΡΙΟΥΜΕΝΕΣ ΕΚΤΑΣΕΙΣ ΜΕ ΥΠΟΧΡΕΟ ΤΟ ΔΗΜΟΣΙΟ | | | | | |
| | | | | | | | ΚΤΙΣΜΑΤΑ | | | ΛΟΙΠΑ ΕΠΙΚΕΙΜΕΝΑ | | |
| | ΟΝΟΜΑΤΕΠΩΝΥΜΟ | ΟΝΟΜΑ ΠΑΤΕΡΑ 'Η ΣΥΖΥΓΟΥ | ΔΙΕΥΘΥΝΣΗ ΚΑΤΟΙΚΙΑΣ | ΕΙΔΟΣ | ΠΕΡΙΜΕΤΡΙΚΑ ΟΡΙΑ | ΕΜΒΑΔΟΝ | ΑΡΙΘΜΗΣΗ ΚΤΙΣΜΑΤΩΝ | ΕΙΔΟΣ ΚΑΙ ΠΟΙΟΤΗΤΑ ΚΑΤΑΣΚΕΥΗΣ | ΟΓΚΟΣ | ΕΙΔΟΣ ΚΑΙ ΠΕΡΙΓΡΑΦΗ | ΚΑΤΗΓΟΡΙΑ 'Η ΠΟΙΟΤΗΤΑ | ΠΟΣΟΤΗ |
| 1 | 2 | 3 | 4 | 5 | 6 | 7 | 8 | 9 | 10 | 11 | 12 | 13 |
| | ΑΠΟ ΜΕΤΑΦΟΡΑ | | | | | 21590.06 | | | | | | |
| 47 | Αγγελάτος Ανδρόνικος | Παναγή | Κοκκολάτα | Αγροτεμάχιο | 266-290-291-292-293--294-287-286 | 384.97 | | | | Ξερολιθιά | Παλαιά | 35.04 Μ |
| | | | | | | | | | | Συρματόπλεγμα | Παλαιό | 58.40 Μ |
| | | | | | | | | | | Πηγάδι | | 1 Τ |
| | | | | | | | | | | Ελιές | Μεσαίες | 2 Τ |
| | | | | | | | | | | Ελιά | Μικρή | 1 Τ |
| 48 | Αγγελάτος Σπυρίδων | Παναγή | Κοκκολάτα | Αγροτεμάχιο | 299-298-300-301-292--291-290 | 365.31 | | | | Ξερολιθιά | Παλαιά | 30.30 Μ |
| | | | | | | | | | | Συρματόπλεγμα | Παλαιό | 13.68 Μ |
| | | | | | | | | | | Ελιές | Μεσαίες | 8 Τ |
| 49 | Αγγελάτος Γεράσιμος | Παναγή | Κοκκολάτα | Αγροτεμάχιο | 298-303-304-305-301--300-298 | 452.20 | | | | Ξερολιθιά | Παλαιά | 35.76 Μ |
| | | | | | | | | | | Ελιές | Μεσαίες | 8 Τ |
| 50 | Αγγελάτου Ρουμπίνα | Διονυσίου | Ν. Υόρκη - ΗΠΑ | Αγροτεμάχιο | 306-309-308-311-312--313-314-307-306 | 553.10 | | | | Ξερολιθιά | Παλαιά | 58.80 Μ |
| | Αγγελάτος Διονύσιος | Γεράσιμου | Αργοστόλι | | | | | | | Μουριές | Μεγάλες | 2 Τ |
| 51 | Παντιώρα Ανδριαννή | Γεράσιμου | Γρηγορίου Ε΄ 8 | Αγροτεμάχιο | 309-321-322-328-311--308-309 | 17.21 | | | | Οπλισμένο σκυρόδεμα | | 0.45 Μ |
| | | | Πύργος - Ηλείας | | | | | | | Σιδηρούς οπλισμός | | 45 Χ |
| | | | | | | | | | | Τσιμεντόλιθοι | | 4.54 Μ |
| | ΣΕ ΜΕΤΑΦΟΡΑ | | | | | 23362.85 | | | | | | |

| ΒΑΔΑ ΚΑΙ ΕΠΙΚΕΙΜΕΝΑ | | | | | | ΥΠΟΧΡΕΩΣΕΙΣ | | | | | ΠΑΡΑΤΗΡΗΣΕΙΣ |
|---|---|---|---|---|---|---|---|---|---|---|---|
| ΙΟ | ΚΑΤΑΜΕΡΙΣΜΟΣ ΤΗΣ ΑΠΟΖΗΜΙΩΣΗΣ ΜΕΤΑΞΥ ΠΑΡΟΔΙΩΝ ΚΑΙ ΔΗΜΟΣΙΟΥ | | | | | | | | | | |
| ΟΤΗΤΑ Μ.Μ. | ΤΟ ΜΙΣΟ ΤΗΣ ΕΚΤΑΣΗΣ ΠΟΥ ΑΠΟΜΕΝΕΙ ΜΕΤΑ ΤΗΝ ΑΠΑΛ/ΣΗ Ή Η ΕΝΔΕΙΞΗ ΟΤΙ ΕΙΝΑΙ ΜΕΓΑΛΥΤΕΡΟ ΤΟΥ ΑΘΡΟΙΣΜ. ΤΩΝ ΥΠΟΧΡΕΩΣΕΩΝ | ΠΕΡΙΜΕΤΡΙΚΑ ΟΡΙΑ ΤΩΝ ΕΠΙ ΜΕΡΟΥΣ ΕΚΤΑΣΕΩΝ ΤΗΣ ΑΠΑΛ/ΜΕΝΗΣ ΙΔΙΟΚΤΗΣΙΑΣ | ΕΜΒΑΔΑ ΠΟΥ ΒΑΡΥΝΟΥΝ ΤΟΝ ΙΔΙΟΚΤΗΤΗ (ΑΥΤΟΑΠ/ΜΙΩΣΗ) Ή ΤΟ ΔΗΜΟΣΙΟ ΟΤΑΝ ΣΥΝΤΡΕΧΕΙ Η ΠΕΡΙΠΤΩΣΗ ΠΕΡΙΟΡΙΣΜΟΥ ΛΟΓΩ Ε/2 | ΕΜΒΑΔΑ ΠΟΥ ΒΑΡΥΝΟΥΝ ΤΡΙΤΟΥΣ ΠΑΡΟΔΙΟΥΣ ΚΑΙ ΤΟ ΔΗΜΟΣΙΟ ΜΕΤΑ ΤΗΝ ΕΞΑΝΤΛΗΣΗ ΤΩΝ ΥΠΟΧΡΕΩΣ. ΤΩΝ ΠΑΡΟΔΙΩΝ ΙΔΙΟΚΤΗΤΩΝ | ΑΡΙΘΜΟΣ ΥΠΟΧΡΕΗΣ ΙΔΙΟΚΤΗΣΙΑΣ | ΕΙΔΟΣ | ΠΕΡΙΜΕΤΡΙΚΑ ΟΡΙΑ | ΕΜΒΑΔΟΝ | ΑΡΙΘΜΟΣ ΔΙΚΑΙΟΥΧΟΥ ΙΔΙΟΚΤΗΣΙΑΣ | ΕΛΕΓΧΟΣ ΩΣ ΠΡΟΣ ΤΗ ΜΕΓΙΣΤΗ ΘΕΩΡΗΤΙΚΑ ΔΥΝΑΤΗ ΕΠΙΒΑΡΥΝΣΗ ΚΑΘΕ ΠΑΡΟΔΙΑΣ ΙΔΙΟΚΤΗΣΙΑΣ | |
| 13 | 14 | 15 | 16 | 17 | 18 | 19 | 20 | 21 | 22 | 23 | 24 |
| | | | 10373.41 | 11216.65 | | | | | | | |
| 5.04 Μ3 | >200.68 | 286-290-289-288-287- | 200.68 | | Αυτ. | | | | | | |
| 8.40 Μ2 | | -286 | | | | | | | | | |
| 1 ΤΕΜ | | 287-288-289-291-292- | | 183.13 | Δημ. | | | | | | |
| 2 ΤΕΜ | | -293-294-287 | | | | | | | | | |
| 1 ΤΕΜ | | 289-290-291-289 | | 1.16 | 48 | | | | | | |
| 0.30 Μ3 | >229.09 | 290-299-298-297-296- | 227.93 | | Αυτ. | | 289-290-291-289 | 1.16 | 47 | | |
| 3.68 Μ2 | | -291-290 | | | | | | | | | |
| 8 ΤΕΜ | | 291-296-297-300-301- | | 135.98 | Δημ. | | | | | | |
| | | -292-291 | | | | | | | | | |
| | | 297-298-300-297 | | 1.40 | 49 | | | | | | |
| 5.76 Μ3 | >241.33 | 298-303-302-300-298 | 239.93 | | Αυτ. | | 297-298-300-297 | 1.40 | 48 | | |
| 8 ΤΕΜ | | 300-302-304-305-296- | | 210.23 | Δημ. | | | | | | |
| | | -301-300 | | | | | | | | | |
| | | 302-303-304-302 | | 2.04 | 53 | | | | | | |
| 3.80 Μ3 | 338.74 | 306-309-308-307-306 | 338.74<br>48.55 | | Αυτ.<br>Δημ. | | 309-310-308-309 | 0.98 | 51 | | Το Δημόσιο αποζημιώνει το πέραν |
| 2 ΤΕΜ | | 307-308-311-312-313- | | 165.81 | Δημ. | | | | | | του Ε/2 τμήμα της απαλλοτριούμενης |
| | | -314-307 | | | | | | | | | έκτασης. |
| 0.45 Μ3 | > 15.36 | 320-321-322-310-320 | 14.19 | | Αυτ. | | 321-322-323-321 | 1.17 | 52 | ΠΕΡΙΦΕΡΕΙΑ ΙΟΝΙΩΝ ΝΗΣΙΩΝ ΑΚΡΙΒΕΣ ΦΩΤΟΑΝΤΙΓΡΑΦΟ | |
| 45 ΧΛΓΡ | | 308-310-322-328-311-308 | | 2.04 | Δημ. | | | | | | |
| 4.54 Μ2 | | 308-309-310-308 | | 0.98 | 50 | | | | | | |
| | | | 11443.43 | 11919.42 | | | | | | | |

ΝΟΜΑΡΧΙΑΚΗ ΑΥΤΟΔΙΟΙΚΗΣΗ ΚΕΦΑΛΛΗΝΙΑΣ ΚΑΙ ΙΘΑΚΗΣ
Δ/ΝΣΗ ΤΕΧΝΙΚΩΝ ΥΠΗΡΕΣΙΩΝ

ΚΤΗΜΑΤΟΛΟΓΙΚΟΣ ΠΙΝΑΚΑΣ
ΜΕΛΕΤΗΣ ΟΔΟΥ ΚΡΑΝΙΑΣ (ΠΙΝ : 12/17)

| ΑΡΙΘΜΟΣ ΙΔΙΟΚΤΗΣΙΑΣ | ΣΤΟΙΧΕΙΑ ΦΕΡΟΜΕΝΩΝ ΙΔΙΟΚΤΗΤΩΝ | | | ΔΙΚΑΙΩΜΑΤΑ ΣΕ ΕΠΙ ΜΕΡΟΥΣ ΙΔΙΟΚΤΗΣΙΕΣ ΓΙΑ ΕΜΒΑ… | | | | | | | | |
|---|---|---|---|---|---|---|---|---|---|---|---|---|
| | | | | ΑΠΑΛΛΟΤΡΙΟΥΜΕΝΗ ΕΚΤΑΣΗ ΚΑΘΕ ΙΔΙΟΚΤΗΣΙΑΣ | | | ΕΠΙΚΕΙΜΕΝΑ ΣΤΙΣ ΑΠΑΛΛΟΤΡΙΟΥΜΕΝΕΣ ΕΚΤΑΣΕΙΣ ΜΕ ΥΠΟΧΡΕΟ ΤΟ ΔΗΜΟΣΙΟ | | | | | |
| | | | | | | | ΚΤΙΣΜΑΤΑ | | | ΛΟΙΠΑ ΕΠΙΚΕΙΜΕΝΑ | | |
| | ΟΝΟΜΑΤΕΠΩΝΥΜΟ | ΟΝΟΜΑ ΠΑΤΕΡΑ Ή ΣΥΖΥΓΟΥ | ΔΙΕΥΘΥΝΣΗ ΚΑΤΟΙΚΙΑΣ | ΕΙΔΟΣ | ΠΕΡΙΜΕΤΡΙΚΑ ΟΡΙΑ | ΕΜΒΑΔΟΝ | ΑΡΙΘΜΗΣΗ ΚΤΙΣΜΑΤΩΝ | ΕΙΔΟΣ ΚΑΙ ΠΟΙΟΤΗΤΑ ΚΑΤΑΣΚΕΥΗΣ | ΟΓΚΟΣ | ΕΙΔΟΣ ΚΑΙ ΠΕΡΙΓΡΑΦΗ | ΚΑΤΗΓΟΡΙΑ Ή ΠΟΙΟΤΗΤΑ | ΠΟΣΟΤΗ… |
| 1 | 2 | 3 | 4 | 5 | 6 | 7 | 8 | 9 | 10 | 11 | 12 | 13 |
| | ΑΠΟ ΜΕΤΑΦΟΡΑ | | | | | 23362.85 | | | | | | |
| 52 | Κουνάδης Σπυρίδων | Στέφανου | Συν. Πετράτου Αργοστόλι | Αγροτεμάχιο | 321-325-324-327-328-322-321 | 378.34 | | | | Οπλισμένο σκυρόδεμα | | 9.58 Μ |
| | | | | | | | | | | Σιδηρούς οπλισμός | | 900 Χ |
| | | | | | | | | | | Τσιμεντόλιθοι | | 52.56 Μ |
| | | | | | | | | | | Ελιές | Μεγάλες | 2 Τ |
| 53 | Αφοι Πανταζάτου Α.Ε.Β.Ε. | | Σύνδος Θεσσαλονίκη | Αγροτεμάχιο | 303-346-347-348-349-305-304-303 | 561.23 | | | | Ξερολιθιά | Παλαιά | 42.30 Μ |
| | | | | | | | | | | Συρματόπλεγμα | Παλαιό | 7.20 Μ |
| | | | | | | | | | | Ελιές | Μεσαίες | 7 Τ |
| | | | | | | | | | | Λεύκες | Μεγάλες | 3 Τ |
| | | | | | | | | | | Λεύκες | Μεσαίες | 1 Τ |
| 54 | Κουνάδης Αλέξανδρος | Στέφανου | Κρανιά Αργοστόλι | Αγροτεμάχιο | 325-329-330-340-342-345-339-333-327-324-325 | 548.00 | | | | Συρματόπλεγμα | Παλαιό | 126.45 Μ |
| | | | | | | | | | | Ελιές | Μεγάλες | 2 Τ |
| | | | | | | | | | | Ελιές | Μεσαίες | 3 Τ |
| 55 | Ι. Ν. ΑΓΙΟΥ ΝΙΚΟΛΑΟΥ | | | Αγροτεμάχιο | 340-368-368΄-370-371-372-372΄-344-345-342-340 | 1338.71 | | | | Ελιές | Μεγάλες | 9 Τ |
| | ΣΕ ΜΕΤΑΦΟΡΑ | | | | | 26189.13 | | | | | | |


| ...ΒΑΔΑ ΚΑΙ ΕΠΙΚΕΙΜΕΝΑ | | | | | | ΥΠΟΧΡΕΩΣΕΙΣ | | | | | ΠΑΡΑΤΗΡΗΣΕΙΣ |
|---|---|---|---|---|---|---|---|---|---|---|---|
| ...ΙΟ | ΚΑΤΑΜΕΡΙΣΜΟΣ ΤΗΣ ΑΠΟΖΗΜΙΩΣΗΣ ΜΕΤΑΞΥ ΠΑΡΟΔΙΩΝ ΚΑΙ ΔΗΜΟΣΙΟΥ | | | | | | | | | | |
| ...ΟΤΗΤΑ Μ.Μ. | ΤΟ ΜΙΣΟ ΤΗΣ ΕΚΤΑΣΗΣ ΠΟΥ ΑΠΟΜΕΝΕΙ ΜΕΤΑ ΤΗΝ ΑΠΑΛ/ΣΗ Ή Η ΕΝΔΕΙΞΗ ΟΤΙ ΕΙΝΑΙ ΜΕΓΑΛΥΤΕΡΟ ΤΟΥ ΑΘΡΟΙΣΜ. ΤΩΝ ΥΠΟΧΡΕΩΣΕΩΝ | ΠΕΡΙΜΕΤΡΙΚΑ ΟΡΙΑ ΤΩΝ ΕΠΙ ΜΕΡΟΥΣ ΕΚΤΑΣΕΩΝ ΤΗΣ ΑΠΑΛ/ΜΕΝΗΣ ΙΔΙΟΚΤΗΣΙΑΣ | ΕΜΒΑΔΑ ΠΟΥ ΒΑΡΥΝΟΥΝ ΤΟΝ ΙΔΙΟΚΤΗΤΗ (ΑΥΤΟΑΠ/ΜΙΩΣΗ) Ή ΤΟ ΔΗΜΟΣΙΟ ΟΤΑΝ ΣΥΝΤΡΕΧΕΙ Η ΠΕΡΙΠΤΩΣΗ ΠΕΡΙΟΡΙΣΜΟΥ ΛΟΓΩ Ε/2 | ΕΜΒΑΔΑ ΠΟΥ ΒΑΡΥΝΟΥΝ ΤΡΙΤΟΥΣ ΠΑΡΟΔΙΟΥΣ ΚΑΙ ΤΟ ΔΗΜΟΣΙΟ ΜΕΤΑ ΤΗΝ ΕΞΑΝΤΛΗΣΗ ΤΩΝ ΥΠΟΧΡΕΩΣ. ΤΩΝ ΠΑΡΟΔΙΩΝ ΙΔΙΟΚΤΗΤΩΝ | ΑΡΙΘΜΟΣ ΥΠΟΧΡΕΗΣ ΙΔΙΟΚΤΗΣΙΑΣ | ΕΙΔΟΣ | ΠΕΡΙΜΕΤΡΙΚΑ ΟΡΙΑ | ΕΜΒΑΔΟΝ | ΑΡΙΘΜΟΣ ΔΙΚΑΙΟΥΧΟΥ ΙΔΙΟΚΤΗΣΙΑΣ | ΕΛΕΓΧΟΣ ΩΣ ΠΡΟΣ ΤΗ ΜΕΓΙΣΤΗ ΘΕΩΡΗΤΙΚΑ ΔΥΝΑΤΗ ΕΠΙΒΑΡΥΝΣΗ ΚΑΘΕ ΠΑΡΟΔΙΑΣ ΙΔΙΟΚΤΗΣΙΑΣ | |
| 13 | 14 | 15 | 16 | 17 | 18 | 19 | 20 | 21 | 22 | 23 | 24 |
| | | | 11443.43 | 11919.42 | | | | | | | |
| ...58 Μ3 | > 298.58 | 321-325-324-323-321 | 297.70 | | Αυτ. | | 325-324-326-325 | 0.88 | 54 | | |
| ...00 ΧΛΓΡ | | 322-323-324-327-328- | | 79.47 | Δημ. | | | | | | |
| ...56 Μ2 | | -322 | | | | | | | | | |
| 2 ΤΕΜ | | 321-322-323-321 | | 1.17 | 51 | | | | | | |
| ...30 Μ3 | >332.96 | 303-346-347-304-303 | 330.92 | | Αυτ. | | 302-303-304-302 | 2.04 | 49 | | |
| 7.20 Μ2 | | 304-347-348-349-305- | | 230.31 | Δημ. | | | | | | |
| 7 ΤΕΜ | | -304 | | | | | | | | | |
| 3 ΤΕΜ | | | | | | | | | | | |
| 1 ΤΕΜ | | | | | | | | | | | |
| ...45 Μ2 | >342.97 | 325-329-330-340-342- | 338.73 | | Αυτ. | | 340-343-342-340 | 4.24 | 55 | | |
| 2 ΤΕΜ | | -336-335-332-326-325 | | | | | | | | | |
| 3 ΤΕΜ | | 324-326-332-335-336- | | 208.39 | Δημ. | | | | | | |
| | | -342-345-339-333-327- | | | | | | | | | |
| | | -324 | | | | | | | | | |
| | | 324-325-326-324 | | 0.88 | 52 | | | | | | |
| 9 ΤΕΜ | 340.58 | 340-368-368΄-370-371- | 340.58 329.98 | | Αυτ. Δημ. | | | | | | Το Δημόσιο αποζημιώνει το πέραν |
| | | -372-370΄-369΄-369- | | | | | | | | | του Ε/2 τμήμα της απαλλοτριούμενης |
| | | -343-340 | | | | | | | | ΠΕΡΙΦΕΡΕΙΑ ΙΟΝΙΩΝ ΝΗΣΙΩΝ ΑΚΡΙΒΕΣ ΦΩΤΟΑΝΤΙΓΡΑΦΟ | έκτασης. |
| | | 342-343-369-369΄-370΄- | | 663.91 | Δημ. | | | | | Κέρκυρα ................ | |
| | | -372-372΄-344-345-342 | | | | | | | | |  |
| | | -324 | | | | | | | | | |
| | | 340-343-342-340 | | 4.24 | 54 | | | | | | |
| | | | 13081.34 | 13107.79 | | | | | | | |

ΝΟΜΑΡΧΙΑΚΗ ΑΥΤΟΔΙΟΙΚΗΣΗ ΚΕΦΑΛΛΗΝΙΑΣ ΚΑΙ ΙΘΑΚΗΣ
Δ/ΝΣΗ ΤΕΧΝΙΚΩΝ ΥΠΗΡΕΣΙΩΝ

ΚΤΗΜΑΤΟΛΟΓΙΚΟΣ ΠΙΝΑΚΑΣ
ΜΕΛΕΤΗΣ ΟΔΟΥ ΚΡΑΝΙΑΣ (ΠΙΝ : 13/17)

| ΑΡΙΘΜΟΣ ΙΔΙΟΚΤΗΣΙΑΣ | ΣΤΟΙΧΕΙΑ ΦΕΡΟΜΕΝΩΝ ΙΔΙΟΚΤΗΤΩΝ | | | ΔΙΚΑΙΩΜΑΤΑ ΣΕ ΕΠΙ ΜΕΡΟΥΣ ΙΔΙΟΚΤΗΣΙΕΣ ΓΙΑ ΕΜΒΑΔ | | | | | | | | |
|---|---|---|---|---|---|---|---|---|---|---|---|---|
| | | | | ΑΠΑΛΛΟΤΡΙΟΥΜΕΝΗ ΕΚΤΑΣΗ ΚΑΘΕ ΙΔΙΟΚΤΗΣΙΑΣ | | | ΕΠΙΚΕΙΜΕΝΑ ΣΤΙΣ ΑΠΑΛΛΟΤΡΙΟΥΜΕΝΕΣ ΕΚΤΑΣΕΙΣ ΜΕ ΥΠΟΧΡΕΟ ΤΟ ΔΗΜΟΣΙΟ | | | | | |
| | | | | | | | ΚΤΙΣΜΑΤΑ | | | ΛΟΙΠΑ ΕΠΙΚΕΙΜΕΝΑ | | |
| | ΟΝΟΜΑΤΕΠΩΝΥΜΟ | ΟΝΟΜΑ ΠΑΤΕΡΑ 'Η ΣΥΖΥΓΟΥ | ΔΙΕΥΘΥΝΣΗ ΚΑΤΟΙΚΙΑΣ | ΕΙΔΟΣ | ΠΕΡΙΜΕΤΡΙΚΑ ΟΡΙΑ | ΕΜΒΑΔΟΝ | ΑΡΙΘΜΗΣΗ ΚΤΙΣΜΑΤΩΝ | ΕΙΔΟΣ ΚΑΙ ΠΟΙΟΤΗΤΑ ΚΑΤΑΣΚΕΥΗΣ | ΟΓΚΟΣ | ΕΙΔΟΣ ΚΑΙ ΠΕΡΙΓΡΑΦΗ | ΚΑΤΗΓΟΡΙΑ 'Η ΠΟΙΟΤΗΤΑ | ΠΟΣΟΤΗΤ Μ |
| 1 | 2 | 3 | 4 | 5 | 6 | 7 | 8 | 9 | 10 | 11 | 12 | 13 |
| | ΑΠΟ ΜΕΤΑΦΟΡΑ | | | | | 26189.13 | | | | | | |
| 56 | Ι. Ν. ΑΓΙΟΥ ΝΙΚΟΛΑΟΥ | | | Αγροτεμάχιο | 351-357-356-365-367-<br>-364-363-362-361΄-<br>-361-354-360-359΄-<br>-359-358-352-351 | 1596.61 | 5 | Ερείπιο πέτρινο | 33.50 Μ2 | Ξερολιθιά<br>Ελιές<br>Ελιές<br>Συκιά<br>Μουριές<br>Λεύκες<br>Λεύκες | Παλαιά<br>Μεγάλες<br>Μικρές<br><br>Μεγάλες<br>Μεγάλες<br>Μικρές | 57.42 Μ<br>3 Τ<br>4 Τ<br>1 Τ<br>2 Τ<br>14 Τ<br>9 Τ |
| 59 | Λασκαράτος Παρασκευάς | Γεράσιμου | Μ. Αβλίχου 24<br>Αργοστόλι | Αγροτεμάχιο | 371-373-374-376-377-<br>-371 | 173.02 | | | | Ελιές | Μεσαίες | 6 Τ |
| 60 | Λασκαράτος Γεράσιμ.-Ανδρέας | Ανδρέα | Μαιζώνος 199<br>Πάτρα | Αγροτεμάχιο | 373-378-379-380-385-<br>-384-383-382-376-<br>-374-373 | 1117.49 | | | | Συρματόπλεγμα<br>Μετ. κατασκ.- πόρτες<br>Ελιές | <br><br>Μεγάλες | 85.68 Μ<br>100 Χ<br>2 Τ |
| 61 | Καπογιαννάτος Ελευθέριος<br>Καπογιαννάτος Χαράλαμπος | Σπυρογεράσ.<br>Σπυρογεράσ. | Αργοστόλι | Αγροτεμάχιο | 367-386-387-388-389-<br>-391-363-364-367 | 79.97 | | | | Ξερολιθιά | Παλαιά | 26.28 Μ |
| 62 | ΛΙΝΤΛ ΕΛΛΑΣ ΚΑΙ ΣΙΑ ΕΕ | | Θεσσαλονίκη | Αγροτεμάχιο | 394-395-396-394 | 10.22 | | | | Ξερολιθιά | Παλαιά | 10.80 Μ |
| | ΣΕ ΜΕΤΑΦΟΡΑ | | | | | 29166.44 | | | | | | |

| ΒΑΔΑ ΚΑΙ ΕΠΙΚΕΙΜΕΝΑ | | | | | | ΥΠΟΧΡΕΩΣΕΙΣ | | | | | ΠΑΡΑΤΗΡΗΣΕΙΣ |
|---|---|---|---|---|---|---|---|---|---|---|---|
| ΙΟ | ΚΑΤΑΜΕΡΙΣΜΟΣ ΤΗΣ ΑΠΟΖΗΜΙΩΣΗΣ ΜΕΤΑΞΥ ΠΑΡΟΔΙΩΝ ΚΑΙ ΔΗΜΟΣΙΟΥ | | | | | | | | | | |
| ΌΤΗΤΑ Μ.Μ. | ΤΟ ΜΙΣΟ ΤΗΣ ΕΚΤΑΣΗΣ ΠΟΥ ΑΠΟΜΕΝΕΙ ΜΕΤΑ ΤΗΝ ΑΠΑΛ/ΣΗ Ή Η ΕΝΔΕΙΞΗ ΟΤΙ ΕΙΝΑΙ ΜΕΓΑΛΥΤΕΡΟ ΤΟΥ ΑΘΡΟΙΣΜ. ΤΩΝ ΥΠΟΧΡΕΩΣΕΩΝ | ΠΕΡΙΜΕΤΡΙΚΑ ΟΡΙΑ ΤΩΝ ΕΠΙ ΜΕΡΟΥΣ ΕΚΤΑΣΕΩΝ ΤΗΣ ΑΠΑΛ/ΜΕΝΗΣ ΙΔΙΟΚΤΗΣΙΑΣ | ΕΜΒΑΔΑ ΠΟΥ ΒΑΡΥΝΟΥΝ ΤΟΝ ΙΔΙΟΚΤΗΤΗ (ΑΥΤΟΑΠ/ΜΙΩΣΗ) Ή ΤΟ ΔΗΜΟΣΙΟ ΟΤΑΝ ΣΥΝΤΡΕΧΕΙ Η ΠΕΡΙΠΤΩΣΗ ΠΕΡΙΟΡΙΣΜΟΥ ΛΟΓΩ Ε/2 | ΕΜΒΑΔΑ ΠΟΥ ΒΑΡΥΝΟΥΝ ΤΡΙΤΟΥΣ ΠΑΡΟΔΙΟΥΣ ΚΑΙ ΤΟ ΔΗΜΟΣΙΟ ΜΕΤΑ ΤΗΝ ΕΞΑΝΤΛΗΣΗ ΤΩΝ ΥΠΟΧΡΕΩΣ. ΤΩΝ ΠΑΡΟΔΙΩΝ ΙΔΙΟΚΤΗΤΩΝ | ΑΡΙΘΜΟΣ ΥΠΟΧΡΕΗΣ ΙΔΙΟΚΤΗΣΙΑΣ | ΕΙΔΟΣ | ΠΕΡΙΜΕΤΡΙΚΑ ΟΡΙΑ | ΕΜΒΑΔΟΝ | ΑΡΙΘΜΟΣ ΔΙΚΑΙΟΥΧΟΥ ΙΔΙΟΚΤΗΣΙΑΣ | ΕΛΕΓΧΟΣ ΩΣ ΠΡΟΣ ΤΗ ΜΕΓΙΣΤΗ ΘΕΩΡΗΤΙΚΑ ΔΥΝΑΤΗ ΕΠΙΒΑΡΥΝΣΗ ΚΑΘΕ ΠΑΡΟΔΙΑΣ ΙΔΙΟΚΤΗΣΙΑΣ | |
| 13 | 14 | 15 | 16 | 17 | 18 | 19 | 20 | 21 | 22 | 23 | 24 |
| | | | 13081.34 | 13107.79 | | | | | | | |
| .42 Μ3 | >979.10 | 351-357-356-355-367- | 976.58 | | Αυτ. | | 351-352-350-351 | 2.52 | Δημ. | | |
| 3 ΤΕΜ | | -365-366΄-366-361΄- | | | | | | | | | |
| 4 ΤΕΜ | | -361-354-360-359΄- | | | | | | | | | |
| 1 ΤΕΜ | | -353-352-351 | | | | | | | | | |
| 2 ΤΕΜ | | 352-353-359΄-359-358- | | 49.90 | Δημ. | | | | | | |
| 14 ΤΕΜ | | -352 | | | | | | | | | |
| 9 ΤΕΜ | | 361΄-366-366΄-365- | | 569.68 | Δημ. | | | | | | |
| | | -364-363-362-361΄ | | | | | | | | | |
| | | 364-365-367-364 | | 0.45 | 61 | | | | | | |
| 6 ΤΕΜ | > 63.08 | 371-373-374-377-371 | 63.27 | | Αυτ. | | 373-374-375-373 | 0.31 | 60 | | |
| | | 377-374-376-377 | | 109.75 | Δημ. | | | | | | |
| .68 Μ2 | >296.74 | 373-378-379-380-381- | 296.74 | | Αυτ. | | | | | | |
| 00 ΧΛΓΡ | | -375-373 | | | | | | | | | |
| 2 ΤΕΜ | | 374-375-381-380-385- | | 820.44 | Δημ. | | | | | | |
| | | -384-383-382-376-374 | | | | | | | | | |
| | | 373-374-375-373 | | 0.31 | 59 | | | | | | |
| .28 Μ2 | > 56.49 | 367-386-387-388-389- | 56.49 | | Αυτ. | | 364-365-367-364 | 0.45 | 56 | | |
| | | -390-364-367 | | | | | | | | | |
| | | 364-390-389-391-363- | | 23.48 | Δημ. | | | | | | |
| | | -364 | | | | | | | | | |
| .80 Μ2 | > 10.22 | 394-395-396-394 | 10.22 | | Αυτ. | | | | | | |
| | | | 14484.64 | 14681.80 | | | | | | | |

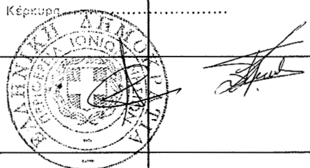

ΠΕΡΙΦΕΡΕΙΑ ΙΟΝΙΩΝ ΝΗΣΙΩΝ
ΑΚΡΙΒΕΣ ΦΩΤΟΑΝΤΙΓΡΑΦΟ
Κέρκυρα

ΝΟΜΑΡΧΙΑΚΗ ΑΥΤΟΔΙΟΙΚΗΣΗ ΚΕΦΑΛΛΗΝΙΑΣ ΚΑΙ ΙΘΑΚΗΣ
Δ/ΝΣΗ ΤΕΧΝΙΚΩΝ ΥΠΗΡΕΣΙΩΝ

ΚΤΗΜΑΤΟΛΟΓΙΚΟΣ ΠΙΝΑΚΑΣ
ΜΕΛΕΤΗΣ ΟΔΟΥ ΚΡΑΝΙΑΣ (ΠΙΝ : 14/17)

| ΑΡΙΘΜΟΣ ΙΔΙΟΚΤΗΣΙΑΣ | ΣΤΟΙΧΕΙΑ ΦΕΡΟΜΕΝΩΝ ΙΔΙΟΚΤΗΤΩΝ | | | ΔΙΚΑΙΩΜΑΤΑ ΣΕ ΕΠΙ ΜΕΡΟΥΣ ΙΔΙΟΚΤΗΣΙΕΣ ΓΙΑ ΕΜΒΑΔ | | | | | | | | |
|---|---|---|---|---|---|---|---|---|---|---|---|---|
| | | | | ΑΠΑΛΛΟΤΡΙΟΥΜΕΝΗ ΕΚΤΑΣΗ ΚΑΘΕ ΙΔΙΟΚΤΗΣΙΑΣ | | | ΕΠΙΚΕΙΜΕΝΑ ΣΤΙΣ ΑΠΑΛΛΟΤΡΙΟΥΜΕΝΕΣ ΕΚΤΑΣΕΙΣ ΜΕ ΥΠΟΧΡΕΟ ΤΟ ΔΗΜΟΣΙΟ | | | | | |
| | | | | | | | ΚΤΙΣΜΑΤΑ | | | ΛΟΙΠΑ ΕΠΙΚΕΙΜΕΝΑ | | |
| | ΟΝΟΜΑΤΕΠΩΝΥΜΟ | ΟΝΟΜΑ ΠΑΤΕΡΑ Ή ΣΥΖΥΓΟΥ | ΔΙΕΥΘΥΝΣΗ ΚΑΤΟΙΚΙΑΣ | ΕΙΔΟΣ | ΠΕΡΙΜΕΤΡΙΚΑ ΟΡΙΑ | ΕΜΒΑΔΟΝ | ΑΡΙΘΜΗΣΗ ΚΤΙΣΜΑΤΩΝ | ΕΙΔΟΣ ΚΑΙ ΠΟΙΟΤΗΤΑ ΚΑΤΑΣΚΕΥΗΣ | ΟΓΚΟΣ | ΕΙΔΟΣ ΚΑΙ ΠΕΡΙΓΡΑΦΗ | ΚΑΤΗΓΟΡΙΑ Ή ΠΟΙΟΤΗΤΑ | ΠΟΣΟΤΗ |
| 1 | 2 | 3 | 4 | 5 | 6 | 7 | 8 | 9 | 10 | 11 | 12 | 13 |
| | ΑΠΟ ΜΕΤΑΦΟΡΑ | | | | | 29166.44 | | | | | | |
| 63 | Αφοι Κοκκόλη | | | Αγροτεμάχιο | 449-450-451-452-453-<br>-454-455-456-457-<br>-478-477-476-475-<br>-474-473-472-471-<br>-470-469-468-467-<br>-449 | 10571.57 | 6 | Ερείπιο πέτρινο | 13.65 Μ2 | Διαφημ. πινακίδα απλή<br>Ελιές<br>Ελιές<br>Καρυδιά | <br>Μεγάλες<br>Μικρές | 1 Τ<br>31 Τ<br>8 Τ<br>1 Τ |
| 64 | Κοκκόλης Σπυρίδων<br>Κοκκόλης Χρήστος<br>Γιαννακάρη Μαίρη<br>Κοκκόλης Χαράλαμπος<br>Κοκκόλης Νικόλαος<br>Γιαννάτου Ακυλίνη | Γεράσιμου<br>Γεράσιμου<br>Γεράσιμου<br>Γεράσιμου<br>Γεράσιμου<br>Γεράσιμου | N. JERSEY<br>Η.Π.Α.<br><br><br><br>Ακακιών 66<br>Αμαρούσιο | Αγροτεμάχιο | 400-408-409-410-406-<br>-405-401-400<br>-374-373<br>409-411-412-413-414-<br>-418-416-409<br>Σύνολο | 111.88<br><br><br>547.55<br><br>659.43 | | | | Ξερολιθιά<br>Ελιές<br>Ευκάλυπτος | Παλαιά<br>Μεγάλες | 28.80 Μ<br>3 Τ<br>1 Τ |
| 65 | Άγνωστος | | | Αγροτεμάχιο | 429-430-431-432-433-<br>-429 | 234.17 | | | | Ελιά | Μεγάλη | 1 Τ |
| | ΣΕ ΜΕΤΑΦΟΡΑ | | | | | 40631.61 | | | | | | |

ΑΥΓΟΥΣΤΟΣ 2000
ΣΕΛΙΔΑ : 14

| ...ΒΑΔΑ ΚΑΙ ΕΠΙΚΕΙΜΕΝΑ | | | | | | ΥΠΟΧΡΕΩΣΕΙΣ | | | | | ΠΑΡΑΤΗΡΗΣΕΙΣ |
|---|---|---|---|---|---|---|---|---|---|---|---|
| ...ΙΟ | ΚΑΤΑΜΕΡΙΣΜΟΣ ΤΗΣ ΑΠΟΖΗΜΙΩΣΗΣ ΜΕΤΑΞΥ ΠΑΡΟΔΙΩΝ ΚΑΙ ΔΗΜΟΣΙΟΥ | | | | | | | | | | |
| ...ΟΤΗΤΑ Μ.Μ. | ΤΟ ΜΙΣΟ ΤΗΣ ΕΚΤΑΣΗΣ ΠΟΥ ΑΠΟΜΕΝΕΙ ΜΕΤΑ ΤΗΝ ΑΠΑΛ/ΣΗ Ή Η ΕΝΔΕΙΞΗ ΟΤΙ ΕΙΝΑΙ ΜΕΓΑΛΥΤΕΡΟ ΤΟΥ ΑΘΡΟΙΣΜ. ΤΩΝ ΥΠΟΧΡΕΩΣΕΩΝ | ΠΕΡΙΜΕΤΡΙΚΑ ΟΡΙΑ ΤΩΝ ΕΠΙ ΜΕΡΟΥΣ ΕΚΤΑΣΕΩΝ ΤΗΣ ΑΠΑΛ/ΜΕΝΗΣ ΙΔΙΟΚΤΗΣΙΑΣ | ΕΜΒΑΔΑ ΠΟΥ ΒΑΡΥΝΟΥΝ ΤΟΝ ΙΔΙΟΚΤΗΤΗ (ΑΥΤΟΑΠ/ΜΙΩΣΗ) Ή ΤΟ ΔΗΜΟΣΙΟ ΟΤΑΝ ΣΥΝΤΡΕΧΕΙ Η ΠΕΡΙΠΤΩΣΗ ΠΕΡΙΟΡΙΣΜΟΥ ΛΟΓΩ Ε/2 | ΕΜΒΑΔΑ ΠΟΥ ΒΑΡΥΝΟΥΝ ΤΡΙΤΟΥΣ ΠΑΡΟΔΙΟΥΣ ΚΑΙ ΤΟ ΔΗΜΟΣΙΟ ΜΕΤΑ ΤΗΝ ΕΞΑΝΤΛΗΣΗ ΤΩΝ ΥΠΟΧΡΕΩΣ. ΤΩΝ ΠΑΡΟΔΙΩΝ ΙΔΙΟΚΤΗΤΩΝ | ΑΡΙΘΜΟΣ ΥΠΟΧΡΕΗΣ ΙΔΙΟΚΤΗΣΙΑΣ | ΕΙΔΟΣ | ΠΕΡΙΜΕΤΡΙΚΑ ΟΡΙΑ | ΕΜΒΑΔΟΝ | ΑΡΙΘΜΟΣ ΔΙΚΑΙΟΥΧΟΥ ΙΔΙΟΚΤΗΣΙΑΣ | ΕΛΕΓΧΟΣ ΩΣ ΠΡΟΣ ΤΗ ΜΕΓΙΣΤΗ ΘΕΩΡΗΤΙΚΑ ΔΥΝΑΤΗ ΕΠΙΒΑΡΥΝΣΗ ΚΑΘΕ ΠΑΡΟΔΙΑΣ ΙΔΙΟΚΤΗΣΙΑΣ | |
| 13 | 14 | 15 | 16 | 17 | 18 | 19 | 20 | 21 | 22 | 23 | 24 |
| | | | 14484.64 | 14681.80 | | | | | | | |
| 1 ΤΕΜ | >1618.28 | 449-450-451-452-453- | 1618.28 | | Αυτ. | | | | | | |
| 31 ΤΕΜ | | -454-455-456-457- | | | | | | | | | |
| 8 ΤΕΜ | | -458-459-460-461- | | | | | | | | | |
| 1 ΤΕΜ | | -462-463-464-465- | | | | | | | | | |
| | | -466-449 | | | | | | | | | |
| | | 467-466-465-464-463- | | 8951.99 | Δημ. | | | | | | |
| | | -462-461-460-459- | | | | | | | | | |
| | | -458-457-478-477- | | | | | | | | | |
| | | -476-475-474-473- | | | | | | | | | |
| | | -472-471-470-469- | | | | | | | | | |
| | | -468-467 | | | | | | | | | |
| | | 449-466-467-449 | | 1.30 | Δημ. | | | | | | |
| ...3.80 Μ2 | >381.05 | 400-408-409-410-407- | 93.30 | | Αυτ. | | | | | | |
| 3 ΤΕΜ | | -400 | | | | | | | | | |
| 1 ΤΕΜ | | 409-411-412-413-414- | 287.75 | | Αυτ. | | | | | | |
| | | -415-416-409 | | | | | | | | | |
| | | 401-407-410-406-405- | | 10.67 | Δημ. | | | | | | |
| | | -401 | | | | | | | | | |
| | | 416-415-414-418-416 | | 259.80 | Δημ. | | | | | | |
| | | 400-407-401-400 | | 7.91 | 41 | | | | | | |
| 1 ΤΕΜ | | 429-430-431-432-433- | | 234.17 | Δημ. | | | | | | |
| | | -429 | | | | | | | | | |
| | | | 16483.97 | 24147.64 | | | | | | | |

ΠΕΡΙΦΕΡΕΙΑ ΙΟΝΙΩΝ ΝΗΣΙΩΝ
ΑΚΡΙΒΕΣ ΦΩΤΟΑΝΤΙΓΡΑΦΟ
Κέρκυρα .....................

ΝΟΜΑΡΧΙΑΚΗ ΑΥΤΟΔΙΟΙΚΗΣΗ ΚΕΦΑΛΛΗΝΙΑΣ ΚΑΙ ΙΘΑΚΗΣ
Δ/ΝΣΗ ΤΕΧΝΙΚΩΝ ΥΠΗΡΕΣΙΩΝ

ΚΤΗΜΑΤΟΛΟΓΙΚΟΣ ΠΙΝΑΚΑΣ
ΜΕΛΕΤΗΣ ΟΔΟΥ ΚΡΑΝΙΑΣ (ΠΙΝ : 15/17)

| ΑΡΙΘΜΟΣ ΙΔΙΟΚΤΗΣΙΑΣ | ΣΤΟΙΧΕΙΑ ΦΕΡΟΜΕΝΩΝ ΙΔΙΟΚΤΗΤΩΝ | | | ΔΙΚΑΙΩΜΑΤΑ ΣΕ ΕΠΙ ΜΕΡΟΥΣ ΙΔΙΟΚΤΗΣΙΕΣ ΓΙΑ ΕΜΒΑΔ | | | | | | | | |
|---|---|---|---|---|---|---|---|---|---|---|---|---|
| | | | | ΑΠΑΛΛΟΤΡΙΟΥΜΕΝΗ ΕΚΤΑΣΗ ΚΑΘΕ ΙΔΙΟΚΤΗΣΙΑΣ | | | ΕΠΙΚΕΙΜΕΝΑ ΣΤΙΣ ΑΠΑΛΛΟΤΡΙΟΥΜΕΝΕΣ ΕΚΤΑΣΕΙΣ ΜΕ ΥΠΟΧΡΕΟ ΤΟ ΔΗΜΟΣΙΟ | | | | | |
| | | | | | | | ΚΤΙΣΜΑΤΑ | | | ΛΟΙΠΑ ΕΠΙΚΕΙΜΕΝΑ | | |
| | ΟΝΟΜΑΤΕΠΩΝΥΜΟ | ΟΝΟΜΑ ΠΑΤΕΡΑ 'Η ΣΥΖΥΓΟΥ | ΔΙΕΥΘΥΝΣΗ ΚΑΤΟΙΚΙΑΣ | ΕΙΔΟΣ | ΠΕΡΙΜΕΤΡΙΚΑ ΟΡΙΑ | ΕΜΒΑΔΟΝ | ΑΡΙΘΜΗΣΗ ΚΤΙΣΜΑΤΩΝ | ΕΙΔΟΣ ΚΑΙ ΠΟΙΟΤΗΤΑ ΚΑΤΑΣΚΕΥΗΣ | ΟΓΚΟΣ | ΕΙΔΟΣ ΚΑΙ ΠΕΡΙΓΡΑΦΗ | ΚΑΤΗΓΟΡΙΑ 'Η ΠΟΙΟΤΗΤΑ | ΠΟΣΟΤΗΤ Μ.Ι |
| 1 | 2 | 3 | 4 | 5 | 6 | 7 | 8 | 9 | 10 | 11 | 12 | 13 |
| | ΑΠΟ ΜΕΤΑΦΟΡΑ | | | | | 40631.61 | | | | | | |
| 66 | Καλογεράτος-Παπαναστασάτος | | Αργοστόλι | Αγροτεμάχιο | ---- | 0.00 | | | | | | |
| 67 | Τσιμάρα Καλομοίρα | Δημητρίου | | Αγροτεμάχιο | 434-435-436-437-438-<br>-439-434 | 322.62 | | | | | | |
| 68 | Κοκκόλης Σπυρίδων<br>Κοκκόλης Χρήστος<br>Γιαννακάρη Μαίρη<br>Κοκκόλης Χαράλαμπος<br>Κοκκόλης Νικόλαος<br>Γιαννάτου Ακυλίνη | Γεράσιμου<br>Γεράσιμου<br>Γεράσιμου<br>Γεράσιμου<br>Γεράσιμου<br>Γεράσιμου | N. JERSEY<br>Η.Π.Α.<br><br><br><br>Ακακιών 66<br>Αμαρούσιο | Αγροτεμάχιο | 440-445-446-536-534-<br>-444-443-442-441-440 | 2981.03 | | | | Ελιές<br>Ελιά | Μεσαίες<br>Μικρή | 2 ΤΕ<br>1 ΤΕ |
| 69 | Κοκκόλης Σπυρίδων<br>Κοκκόλης Χρήστος<br>Γιαννακάρη Μαίρη<br>Κοκκόλης Χαράλαμπος<br>Κοκκόλης Νικόλαος<br>Γιαννάτου Ακυλίνη | Γεράσιμου<br>Γεράσιμου<br>Γεράσιμου<br>Γεράσιμου<br>Γεράσιμου<br>Γεράσιμου | N. JERSEY<br>Η.Π.Α.<br><br><br><br>Ακακιών 66<br>Αμαρούσιο | Αγροτεμάχιο | 536-493-490-489-488-<br>-487-486-485-444-<br>-534-536 | 2072.83 | | | | Ελιές | Μικρές | 2 ΤΕ |
| 70 | Κουνάδης Διον.-Φραγκλίνος<br>Κουνάδης Ζήσιμος-Βενιαμίν | Παναγή<br>Παναγή | Διλινάτα<br>Κεφαλονιάς | Αγροτεμάχιο | 490-497-496-498-499-<br>-488-489-490 | 265.13 | | | | Ελιές | Μικρές | 2 ΤΕ |
| | ΣΕ ΜΕΤΑΦΟΡΑ | | | | | 46273.22 | | | | | | |

ΑΥΓΟΥΣΤΟΣ 2000
ΣΕΛΙΔΑ : 15

| ...ΒΑΔΑ ΚΑΙ ΕΠΙΚΕΙΜΕΝΑ | | | | | | ΥΠΟΧΡΕΩΣΕΙΣ | | | | | ΠΑΡΑΤΗΡΗΣΕΙΣ |
|---|---|---|---|---|---|---|---|---|---|---|---|
| ...Ο | ΚΑΤΑΜΕΡΙΣΜΟΣ ΤΗΣ ΑΠΟΖΗΜΙΩΣΗΣ ΜΕΤΑΞΥ ΠΑΡΟΔΙΩΝ ΚΑΙ ΔΗΜΟΣΙΟΥ | | | | | | | | | | |
| ...ΟΤΗΤΑ Μ.Μ. | ΤΟ ΜΙΣΟ ΤΗΣ ΕΚΤΑΣΗΣ ΠΟΥ ΑΠΟΜΕΝΕΙ ΜΕΤΑ ΤΗΝ ΑΠΑΛ/ΣΗ Ή Η ΕΝΔΕΙΞΗ ΟΤΙ ΕΙΝΑΙ ΜΕΓΑΛΥΤΕΡΟ ΤΟΥ ΑΘΡΟΙΣΜ. ΤΩΝ ΥΠΟΧΡΕΩΣΕΩΝ | ΠΕΡΙΜΕΤΡΙΚΑ ΟΡΙΑ ΤΩΝ ΕΠΙ ΜΕΡΟΥΣ ΕΚΤΑΣΕΩΝ ΤΗΣ ΑΠΑΛ/ΜΕΝΗΣ ΙΔΙΟΚΤΗΣΙΑΣ | ΕΜΒΑΔΑ ΠΟΥ ΒΑΡΥΝΟΥΝ ΤΟΝ ΙΔΙΟΚΤΗΤΗ (ΑΥΤΟΑΠ/ΜΙΩΣΗ) Ή ΤΟ ΔΗΜΟΣΙΟ ΟΤΑΝ ΣΥΝΤΡΕΧΕΙ Η ΠΕΡΙΠΤΩΣΗ ΠΕΡΙΟΡΙΣΜΟΥ ΛΟΓΩ Ε/2 | ΕΜΒΑΔΑ ΠΟΥ ΒΑΡΥΝΟΥΝ ΤΡΙΤΟΥΣ ΠΑΡΟΔΙΟΥΣ ΚΑΙ ΤΟ ΔΗΜΟΣΙΟ ΜΕΤΑ ΤΗΝ ΕΞΑΝΤΛΗΣΗ ΤΩΝ ΥΠΟΧΡΕΩΣ. ΤΩΝ ΠΑΡΟΔΙΩΝ ΙΔΙΟΚΤΗΤΩΝ | ΑΡΙΘΜΟΣ ΥΠΟΧΡΕΗΣ ΙΔΙΟΚΤΗΣΙΑΣ | ΕΙΔΟΣ | ΠΕΡΙΜΕΤΡΙΚΑ ΟΡΙΑ | ΕΜΒΑΔΟΝ | ΑΡΙΘΜΟΣ ΔΙΚΑΙΟΥΧΟΥ ΙΔΙΟΚΤΗΣΙΑΣ | ΕΛΕΓΧΟΣ ΩΣ ΠΡΟΣ ΤΗ ΜΕΓΙΣΤΗ ΘΕΩΡΗΤΙΚΑ ΔΥΝΑΤΗ ΕΠΙΒΑΡΥΝΣΗ ΚΑΘΕ ΠΑΡΟΔΙΑΣ ΙΔΙΟΚΤΗΣΙΑΣ | |
| 13 | 14 | 15 | 16 | 17 | 18 | 19 | 20 | 21 | 22 | 23 | 24 |
| | | | 16483.97 | 24147.64 | | | | | | | |
| | | | | | | | | | | | |
| | | 434-435-436-437-438-<br>-439-434 | | 322.62 | Δημ. | | | | | | |
| 2 ΤΕΜ<br>1 ΤΕΜ | >440.38 | 445-446-536-534-448-<br>-447-445 | 406.58 | | Αυτ. | | 536-535-534-536 | 33.80 | 69 | | |
| | | 440-445-447-448-534-<br>-444-443-442-441-440 | | 2574.45 | Δημ. | | | | | | |
| 2 ΤΕΜ | 218.49 | -536-493-490-491-<br>-492-535-536 | 218.49<br>11.51 | | Αυτ.<br>Δημ. | | | | | | |
| | | 534-535-492-491-489-<br>-488-487-486-485-<br>-444-534 | | 1803.69 | Δημ. | | | | | | |
| | | 534-535-536-534 | | 33.80 | 68 | | | | | | |
| | | 490-491-489-490 | | 5.34 | 70 | | | | | | |
| 2 ΤΕΜ | > 92.74 | 490-497-496-495-494-<br>-489-490 | 90.38 | | Αυτ. | | 489-490-491-489 | 5.34 | 69 | | |
| | | 489-494-495-498-499-<br>-488-489 | | 172.39 | Δημ. | | | | | | |
| | | 495-496-498-495 | | 2.36 | 71 | | | | | | |
| | | | 17210.93 | 29062.29 | | | | | | | |

ΠΕΡΙΦΕΡΕΙΑ ΙΟΝΙΩΝ ΝΗΣΙΩΝ
ΑΚΡΙΒΕΣ ΦΩΤΟΑΝΤΙΓΡΑΦΟ
Κέρκυρα ....................


ΝΟΜΑΡΧΙΑΚΗ ΑΥΤΟΔΙΟΙΚΗΣΗ ΚΕΦΑΛΛΗΝΙΑΣ ΚΑΙ ΙΘΑΚΗΣ
Δ/ΝΣΗ ΤΕΧΝΙΚΩΝ ΥΠΗΡΕΣΙΩΝ

ΚΤΗΜΑΤΟΛΟΓΙΚΟΣ ΠΙΝΑΚΑΣ
ΜΕΛΕΤΗΣ ΟΔΟΥ ΚΡΑΝΙΑΣ (ΠΙΝ : 16/17)

| ΑΡΙΘΜΟΣ ΙΔΙΟΚΤΗΣΙΑΣ | ΣΤΟΙΧΕΙΑ ΦΕΡΟΜΕΝΩΝ ΙΔΙΟΚΤΗΤΩΝ | | | ΔΙΚΑΙΩΜΑΤΑ ΣΕ ΕΠΙ ΜΕΡΟΥΣ ΙΔΙΟΚΤΗΣΙΕΣ ΓΙΑ ΕΜΒΑ | | | | | | | | |
|---|---|---|---|---|---|---|---|---|---|---|---|---|
| | | | | ΑΠΑΛΛΟΤΡΙΟΥΜΕΝΗ ΕΚΤΑΣΗ ΚΑΘΕ ΙΔΙΟΚΤΗΣΙΑΣ | | | ΕΠΙΚΕΙΜΕΝΑ ΣΤΙΣ ΑΠΑΛΛΟΤΡΙΟΥΜΕΝΕΣ ΕΚΤΑΣΕΙΣ ΜΕ ΥΠΟΧΡΕΟ ΤΟ ΔΗΜΟΣΙΟ | | | | | |
| | | | | | | | ΚΤΙΣΜΑΤΑ | | | ΛΟΙΠΑ ΕΠΙΚΕΙΜΕΝΑ | | |
| | ΟΝΟΜΑΤΕΠΩΝΥΜΟ | ΟΝΟΜΑ ΠΑΤΕΡΑ Ή ΣΥΖΥΓΟΥ | ΔΙΕΥΘΥΝΣΗ ΚΑΤΟΙΚΙΑΣ | ΕΙΔΟΣ | ΠΕΡΙΜΕΤΡΙΚΑ ΟΡΙΑ | ΕΜΒΑΔΟΝ | ΑΡΙΘΜΗΣΗ ΚΤΙΣΜΑΤΩΝ | ΕΙΔΟΣ ΚΑΙ ΠΟΙΟΤΗΤΑ ΚΑΤΑΣΚΕΥΗΣ | ΟΓΚΟΣ | ΕΙΔΟΣ ΚΑΙ ΠΕΡΙΓΡΑΦΗ | ΚΑΤΗΓΟΡΙΑ Ή ΠΟΙΟΤΗΤΑ | ΠΟΣΟΤΗ |
| 1 | 2 | 3 | 4 | 5 | 6 | 7 | 8 | 9 | 10 | 11 | 12 | 13 |
| | ΑΠΟ ΜΕΤΑΦΟΡΑ | | | | | 46273.22 | | | | | | |
| 71 | Κουνάδης Ζήσιμος | Κων/νου | | Αγροτεμάχιο | 496-5[illegible]3-501-500-499--498-496 | 241.50 | | | | | | |
| 72 | Κουνάδης Ζήσιμος | Κων/νου | | Αγροτεμάχιο | 503-504-505-507-500--501-503 | 134.55 | | | | Ελιά | Μικρή | 1 |
| 73 | Ο.Τ.Ε. | | | Αγροτεμάχιο | 504-5[illegible]-512-509-508--507-50[illegible]-504 | 273.49 | | | | | | |
| 74 | Κουνάδη Αντιγόνη | Χαραλάμπους | Αργοστόλι | Αγροτεμάχιο | 512-513-514-515-508--509-512 | 328.57 | | | | | | |
| 75 | Ιερά Μητρόπολη Κεφαλληνίας | | | Αγροτεμάχιο | | 0.00 | | | | | | |
| 76 | Σπυράτος Διονύσης | Δημητρίου | Κοκκίλια Κεφαλονιάς | Αγροτεμάχιο | 521-522-523-524-521 | 85.80 | | | | Συρματόπλεγμα<br>Τσιμεντόλιθοι | Παλαιό | 66.30<br>0.88 |
| 77 | Σπυράτος Νικόλαος | Ιωάννη | Γαλλία | Αγροτεμάχιο | 522-527-528-529-523--522 | 61.59 | | | | Συρματόπλεγμα | Παλαιό | 40.00 |
| 78 | Σπυράτος Μιχάλης | Ιωάννη | Κοκκίλια | Αγροτεμάχιο | 530-542-541-533-530 | 34.33 | | | | Συρματόπλεγμα | Παλαιό | 7.50 |
| 79 | Κουνάδης Σπύρος<br>Κουνάδη Νίκη | Γερασίμου | Α. Μεταξά 8<br>Αργοστόλι | Αγροτεμάχιο | 513-518-517-516-515--514-513 | 60.69 | | | | Τσιμεντόλιθοι | | 18.36 |
| | ΣΕ ΜΕΤΑΦΟΡΑ | | | | | 47493.74 | | | | | | |

ΑΥΓΟΥΣΤΟΣ 2000
ΣΕΛΙΔΑ : 16

| ...ΒΑΔΑ ΚΑΙ ΕΠΙΚΕΙΜΕΝΑ | | | | | | ΥΠΟΧΡΕΩΣΕΙΣ | | | | | ΠΑΡΑΤΗΡΗΣΕΙΣ |
|---|---|---|---|---|---|---|---|---|---|---|---|
| ...Ο | ΚΑΤΑΜΕΡΙΣΜΟΣ ΤΗΣ ΑΠΟΖΗΜΙΩΣΗΣ ΜΕΤΑΞΥ ΠΑΡΟΔΙΩΝ ΚΑΙ ΔΗΜΟΣΙΟΥ | | | | | | | | | | |
| ...ΟΤΗΤΑ Μ.Μ. | ΤΟ ΜΙΣΟ ΤΗΣ ΕΚΤΑΣΗΣ ΠΟΥ ΑΠΟΜΕΝΕΙ ΜΕΤΑ ΤΗΝ ΑΠΑΛ/ΣΗ Ή Η ΕΝΔΕΙΞΗ ΟΤΙ ΕΙΝΑΙ ΜΕΓΑΛΥΤΕΡΟ ΤΟΥ ΑΘΡΟΙΣΜ. ΤΩΝ ΥΠΟΧΡΕΩΣΕΩΝ | ΠΕΡΙΜΕΤΡΙΚΑ ΟΡΙΑ ΤΩΝ ΕΠΙ ΜΕΡΟΥΣ ΕΚΤΑΣΕΩΝ ΤΗΣ ΑΠΑΛ/ΜΕΝΗΣ ΙΔΙΟΚΤΗΣΙΑΣ | ΕΜΒΑΔΑ ΠΟΥ ΒΑΡΥΝΟΥΝ ΤΟΝ ΙΔΙΟΚΤΗΤΗ (ΑΥΤΟΑΠ/ΜΙΩΣΗ) Ή ΤΟ ΔΗΜΟΣΙΟ ΟΤΑΝ ΣΥΝΤΡΕΧΕΙ Η ΠΕΡΙΠΤΩΣΗ ΠΕΡΙΟΡΙΣΜΟΥ ΛΟΓΩ Ε/2 | ΕΜΒΑΔΑ ΠΟΥ ΒΑΡΥΝΟΥΝ ΤΡΙΤΟΥΣ ΠΑΡΟΔΙΟΥΣ ΚΑΙ ΤΟ ΔΗΜΟΣΙΟ ΜΕΤΑ ΤΗΝ ΕΞΑΝΤΛΗΣΗ ΤΩΝ ΥΠΟΧΡΕΩΣ. ΤΩΝ ΠΑΡΟΔΙΩΝ ΙΔΙΟΚΤΗΤΩΝ | ΑΡΙΘΜΟΣ ΥΠΟΧΡΕΗΣ ΙΔΙΟΚΤΗΣΙΑΣ | ΕΙΔΟΣ | ΠΕΡΙΜΕΤΡΙΚΑ ΟΡΙΑ | ΕΜΒΑΔΟΝ | ΑΡΙΘΜΟΣ ΔΙΚΑΙΟΥΧΟΥ ΙΔΙΟΚΤΗΣΙΑΣ | ΕΛΕΓΧΟΣ ΩΣ ΠΡΟΣ ΤΗ ΜΕΓΙΣΤΗ ΘΕΩΡΗΤΙΚΑ ΔΥΝΑΤΗ ΕΠΙΒΑΡΥΝΣΗ ΚΑΘΕ ΠΑΡΟΔΙΑΣ ΙΔΙΟΚΤΗΣΙΑΣ | |
| 13 | 14 | 15 | 16 | 17 | 18 | 19 | 20 | 21 | 22 | 23 | 24 |
| | | | 17210.93 | 29062.29 | | | | | | | |
| | > 98.78 | 496-503-502-498-496 | 96.42 | | Αυτ. | | 495-496-498-495 | 2.36 | 70 | | |
| | | 498-502-501-500-499- | | 142.07 | Δημ. | | | | | | |
| | | -498 | | | | | | | | | |
| | | 501-502-503-501 | | 3.01 | 72 | | | | | | |
| 1 ΤΕΜ | > 74.74 | 503-504-506-501-503 | 71.73 | | Αυτ. | | 501-502-503-501 | 3.01 | 71 | | |
| | | 501-506-505-507-500- | | 62.24 | Δημ. | | | | | | |
| | | -501 | | | | | | | | | |
| | | 504-505-506-504 | | 0.58 | 73 | | | | | | |
| | >201.12 | 504-511-512-509-510- | 200.54 | | Αυτ. | | 504-505-506-504 | 0.58 | 72 | | |
| | | -505-504 | | | | | | | | | |
| | | 505-510-509-508-507- | | 72.95 | Δημ. | | | | | | |
| | | -505 | | | | | | | | | |
| | >269.22 | 512-513-514-509-512 | 269.22 | | Αυτ. | | | | | | |
| | | 509-514-515-508-509 | | 59.35 | Δημ. | | | | | | |
| | | | | | | | | | | | |
| 30 Μ2 | > 85.80 | 521-522-523-524-521 | 85.80 | | Αυτ. | | | | | | |
| 88 Μ2 | | | | | | | | | | | |
| 00 Μ2 | > 61.59 | 522-527-528-529-523- | 61.59 | | Αυτ. | | | | | | |
| | | -522 | | | | | | | | | |
| 50 Μ2 | > 34.33 | 530-542-541-533-530 | 34.33 | | Αυτ. | | | | | | |
| 36 Μ2 | > 51.71 | 513-518-517-514-513 | 51.71 | | Αυτ. | | | | | | |
| | | 514-517-516-515-514 | | 8.98 | Δημ. | | | | | | |
| | | | 18082.27 | 29411.47 | | | | | | | |

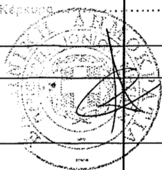

ΝΟΜΑΡΧΙΑΚΗ ΑΥΤΟΔΙΟΙΚΗΣΗ ΚΕΦΑΛΛΗΝΙΑΣ ΚΑΙ ΙΘΑΚΗΣ
Δ/ΝΣΗ ΤΕΧΝΙΚΩΝ ΥΠΗΡΕΣΙΩΝ

ΚΤΗΜΑΤΟΛΟΓΙΚΟΣ ΠΙΝΑΚΑΣ
ΜΕΛΕΤΗΣ ΟΔΟΥ ΚΡΑΝΙΑΣ (ΠΙΝ : 17/17)

| ΑΡΙΘΜΟΣ ΙΔΙΟΚΤΗΣΙΑΣ | ΣΤΟΙΧΕΙΑ ΦΕΡΟΜΕΝΩΝ ΙΔΙΟΚΤΗΤΩΝ | | | ΔΙΚΑΙΩΜΑΤΑ ΣΕ ΕΠΙ ΜΕΡΟΥΣ ΙΔΙΟΚΤΗΣΙΕΣ ΓΙΑ ΕΜΒΑ. | | | | | | | | |
|---|---|---|---|---|---|---|---|---|---|---|---|---|
| | | | | ΑΠΑΛΛΟΤΡΙΟΥΜΕΝΗ ΕΚΤΑΣΗ ΚΑΘΕ ΙΔΙΟΚΤΗΣΙΑΣ | | | ΕΠΙΚΕΙΜΕΝΑ ΣΤΙΣ ΑΠΑΛΛΟΤΡΙΟΥΜΕΝΕΣ ΕΚΤΑΣΕΙΣ ΜΕ ΥΠΟΧΡΕΟ ΤΟ ΔΗΜΟΣΙΟ | | | | | |
| | | | | | | | ΚΤΙΣΜΑΤΑ | | | ΛΟΙΠΑ ΕΠΙΚΕΙΜΕΝΑ | | |
| | ΟΝΟΜΑΤΕΠΩΝΥΜΟ | ΟΝΟΜΑ ΠΑΤΕΡΑ 'Η ΣΥΖΥΓΟΥ | ΔΙΕΥΘΥΝΣΗ ΚΑΤΟΙΚΙΑΣ | ΕΙΔΟΣ | ΠΕΡΙΜΕΤΡΙΚΑ ΟΡΙΑ | ΕΜΒΑΔΟΝ | ΑΡΙΘΜΗΣΗ ΚΤΙΣΜΑΤΩΝ | ΕΙΔΟΣ ΚΑΙ ΠΟΙΟΤΗΤΑ ΚΑΤΑΣΚΕΥΗΣ | ΟΓΚΟΣ | ΕΙΔΟΣ ΚΑΙ ΠΕΡΙΓΡΑΦΗ | ΚΑΤΗΓΟΡΙΑ 'Η ΠΟΙΟΤΗΤΑ | ΠΟΣΟΤΗ |
| 1 | 2 | 3 | 4 | 5 | 6 | 7 | 8 | 9 | 10 | 11 | 12 | 13 |
| | ΑΠΟ ΜΕΤΑΦΟΡΑ | | | | | 47493.74 | | | | | | |
| 80 | Άγνωστος | | | Αγροτεμάχιο | 542-531-540-541-542 | 4.08 | | | | | | |
| | Σ Υ Ν Ο Λ Ο | | | | | 47497.82 | | | | | | |

| | | | |
|---|---|---|---|
| Ελεγχος : | ( 16 ) | + ( 17 ) | = ( 7 ) |
| | 18.086,35 | + 29.411,47 | = 47.497,82 μ2 |
| Εκταση δημοσίου : | | | 0,00 μ2 |
| Συνολική απαλλοτριούμενη | | έκταση : Ε | = 47.497,82 μ2 |

ΑΥΓΟΥΣΤΟΣ 2000
ΣΕΛΙΔΑ : 17

| ...ΒΑΔΑ ΚΑΙ ΕΠΙΚΕΙΜΕΝΑ | | | | | | ΥΠΟΧΡΕΩΣΕΙΣ | | | | | ΠΑΡΑΤΗΡΗΣΕΙΣ |
|---|---|---|---|---|---|---|---|---|---|---|---|
| ...Ο | ΚΑΤΑΜΕΡΙΣΜΟΣ ΤΗΣ ΑΠΟΖΗΜΙΩΣΗΣ ΜΕΤΑΞΥ ΠΑΡΟΔΙΩΝ ΚΑΙ ΔΗΜΟΣΙΟΥ | | | | | | | | | | |
| ...ΟΤΗΤΑ Μ.Μ. | ΤΟ ΜΙΣΟ ΤΗΣ ΕΚΤΑΣΗΣ ΠΟΥ ΑΠΟΜΕΝΕΙ ΜΕΤΑ ΤΗΝ ΑΠΑΛ/ΣΗ 'Η Η ΕΝΔΕΙΞΗ ΟΤΙ ΕΙΝΑΙ ΜΕΓΑΛΥΤΕΡΟ ΤΟΥ ΑΘΡΟΙΣΜ. ΤΩΝ ΥΠΟΧΡΕΩΣΕΩΝ | ΠΕΡΙΜΕΤΡΙΚΑ ΟΡΙΑ ΤΩΝ ΕΠΙ ΜΕΡΟΥΣ ΕΚΤΑΣΕΩΝ ΤΗΣ ΑΠΑΛ/ΜΕΝΗΣ ΙΔΙΟΚΤΗΣΙΑΣ | ΕΜΒΑΔΑ ΠΟΥ ΒΑΡΥΝΟΥΝ ΤΟΝ ΙΔΙΟΚΤΗΤΗ (ΑΥΤΟΑΠ/ΜΙΩΣΗ) 'Η ΤΟ ΔΗΜΟΣΙΟ ΟΤΑΝ ΣΥΝΤΡΕΧΕΙ Η ΠΕΡΙΠΤΩΣΗ ΠΕΡΙΟΡΙΣΜΟΥ ΛΟΓΩ Ε/2 | ΕΜΒΑΔΑ ΠΟΥ ΒΑΡΥΝΟΥΝ ΤΡΙΤΟΥΣ ΠΑΡΟΔΙΟΥΣ ΚΑΙ ΤΟ ΔΗΜΟΣΙΟ ΜΕΤΑ ΤΗΝ ΕΞΑΝΤΛΗΣΗ ΤΩΝ ΥΠΟΧΡΕΩΣ. ΤΩΝ ΠΑΡΟΔΙΩΝ ΙΔΙΟΚΤΗΤΩΝ | ΑΡΙΘΜΟΣ ΥΠΟΧΡΕΗΣ ΙΔΙΟΚΤΗΣΙΑΣ | ΕΙΔΟΣ | ΠΕΡΙΜΕΤΡΙΚΑ ΟΡΙΑ | ΕΜΒΑΔΟΝ | ΑΡΙΘΜΟΣ ΔΙΚΑΙΟΥΧΟΥ ΙΔΙΟΚΤΗΣΙΑΣ | ΕΛΕΓΧΟΣ ΩΣ ΠΡΟΣ ΤΗ ΜΕΓΙΣΤΗ ΘΕΩΡΗΤΙΚΑ ΔΥΝΑΤΗ ΕΠΙΒΑΡΥΝΣΗ ΚΑΘΕ ΠΑΡΟΔΙΑΣ ΙΔΙΟΚΤΗΣΙΑΣ | |
| ...13 | 14 | 15 | 16 | 17 | 18 | 19 | 20 | 21 | 22 | 23 | 24 |
| | | | 18082.27 | 29411.47 | | | | | | | |
| | > 4.08 | 542-531-540-541-542 | 4.08 | | Αυτ. | | | | | | |
| | | | 18086.35 | 29411.47 | | | | | | | |

ΑΡΓΟΣΤΟΛΙ , 06-09-2000

Ο ΣΥΝΤΑΞΑΣ

ΓΕΩΡΓΙΟΣ ΓΡ. ΣΜΥΡΛΟΓΛΟΥ
ΤΟΠΟΓΡΑΦΟΣ ΜΗΧΑΝΙΚΟΣ Ε.Μ.Π.
ΜΕΛΟΣ Τ.Ε.Ε. ΑΡΙΘΜ. ΜΗΤΡΩΟΥ 52092
ΑΦΜ: 044081038 - ΔΟΥ: ΔΑΦΝΗΣ
ΔΙΟΜΗΔΟΥΣ 2 - ΔΑΦΝΗ - ΤΗΛ 9585255

ΑΡΓΟΣΤΟΛΙ

Ο ΕΠΙΒΛΕΠΩΝ

Ο ΘΕΩΡΗΣΑΣ

